





### Kleurenschema


Onderdelen	Materialen	Kleur
Gevels	Baksteen	Roodbruin
Plint	Baksteen	Zwart
Dak	Keramische pan	Zwart
Kozijnen	Hardhout	Wit RAL9010
Raamhout	Hardhout	Wit RAL9010
Deurhout	Hardhout	Zwartgrijs RAL7021
Stalen kanteledeur	Verzinkt staal	Zwartgrijs RAL7021
Boeidelen	Redcedar	Wit RAL9010
Hemelwaterafvoer	Zink	Naturel

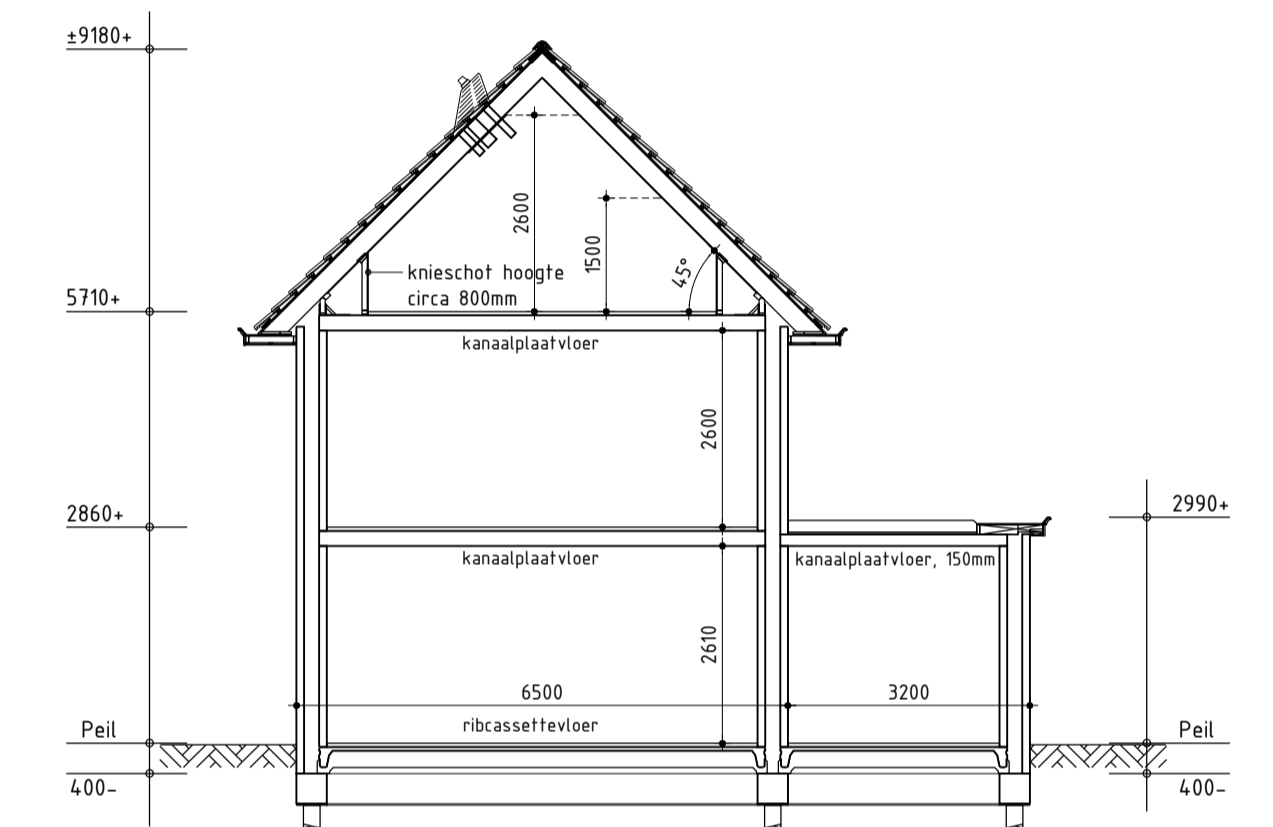


Principe doorsnede A-A

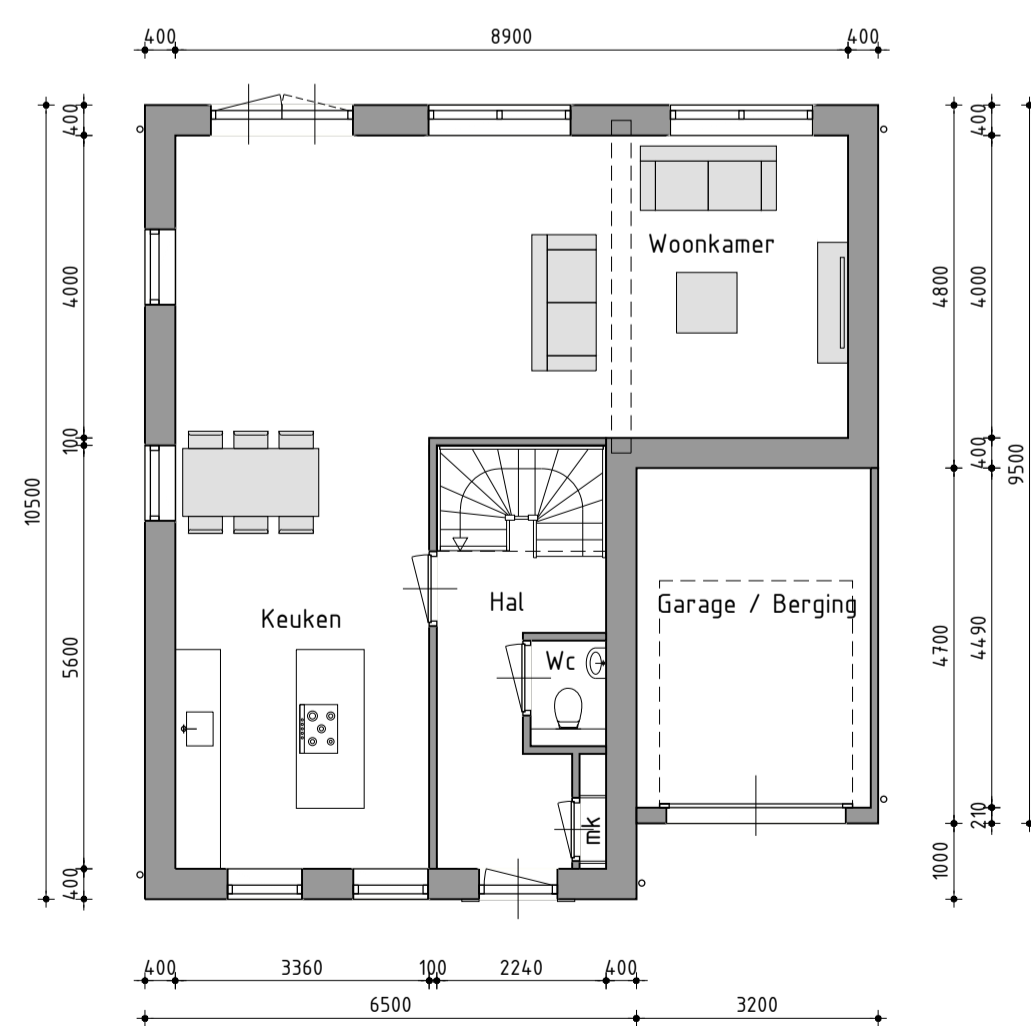

Begane grond

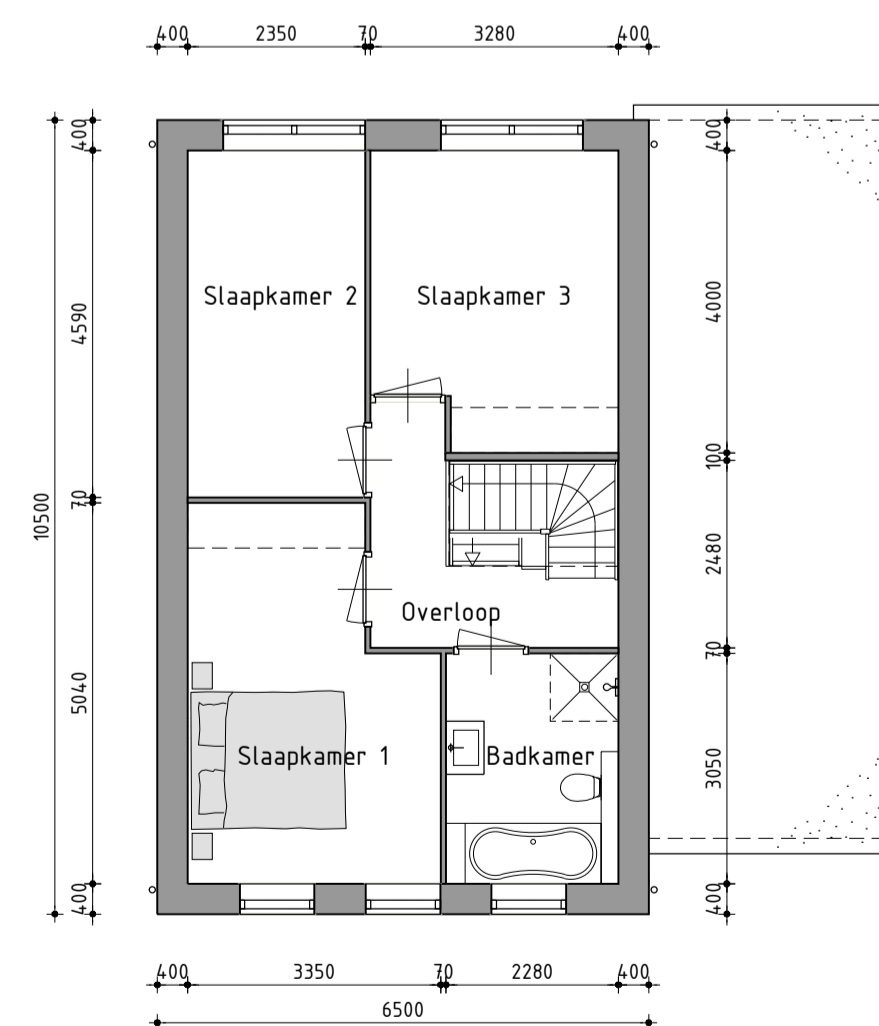

1ste Verdieping

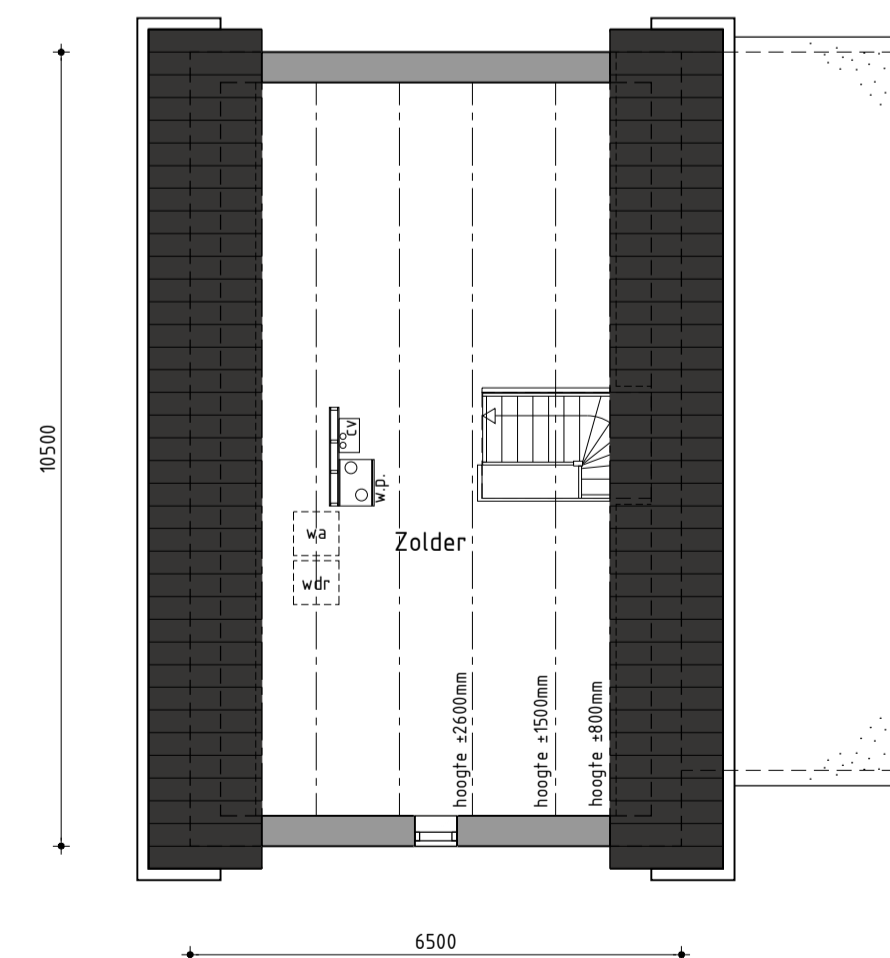

2de Verdieping

## Nieuwbouw woning Type Bloemdijk

Plan: Buitenhof te Lelystad  
Gemeente Lelystad

Opdrachtgever: Blue Banner BV  
dhr. E. Schot

telefoon 1: 06 538 471 03  
telefoon 2:  
E-mail: erik@interra.nl

Getekend: Jeroen Vriend  
Formaat: A1  
Schaal: 1:100

### Ontwerptekening

Datum 1 13-02-2017  
Datum 2 07-03-2018  
Datum 3  
Datum 4  
**De Wolff**  
& PARTNERS

Zesstedenweg 205A | 1613 JD Grootebroek  
T: 0228 56 50 90 | F: 0228 56 50 99  
info@dewolffpartners.nl  
www.dewolffpartners.nl  
Ruben de Kraker | Yuri Blankendaal

Blad 01