





Kleurenschema


Onderdelen	Materialen	Kleur
Gevels	Baksteen	Roodbruin
Plint	Baksteen	Zwart
Dak	Keramische pan	Zwart
Kozijnen	Hardhout	Wit RAL9010
Raamhout	Hardhout	Wit RAL9010
Deurhout	Hardhout	Zwartgrijs RAL7021
Stalen kanteledeur	Verzinkt staal	Zwartgrijs RAL7021
Boeidelen	Redcedar	Wit RAL9010
Hemelwaterafvoer	Zink	Natuurlijk

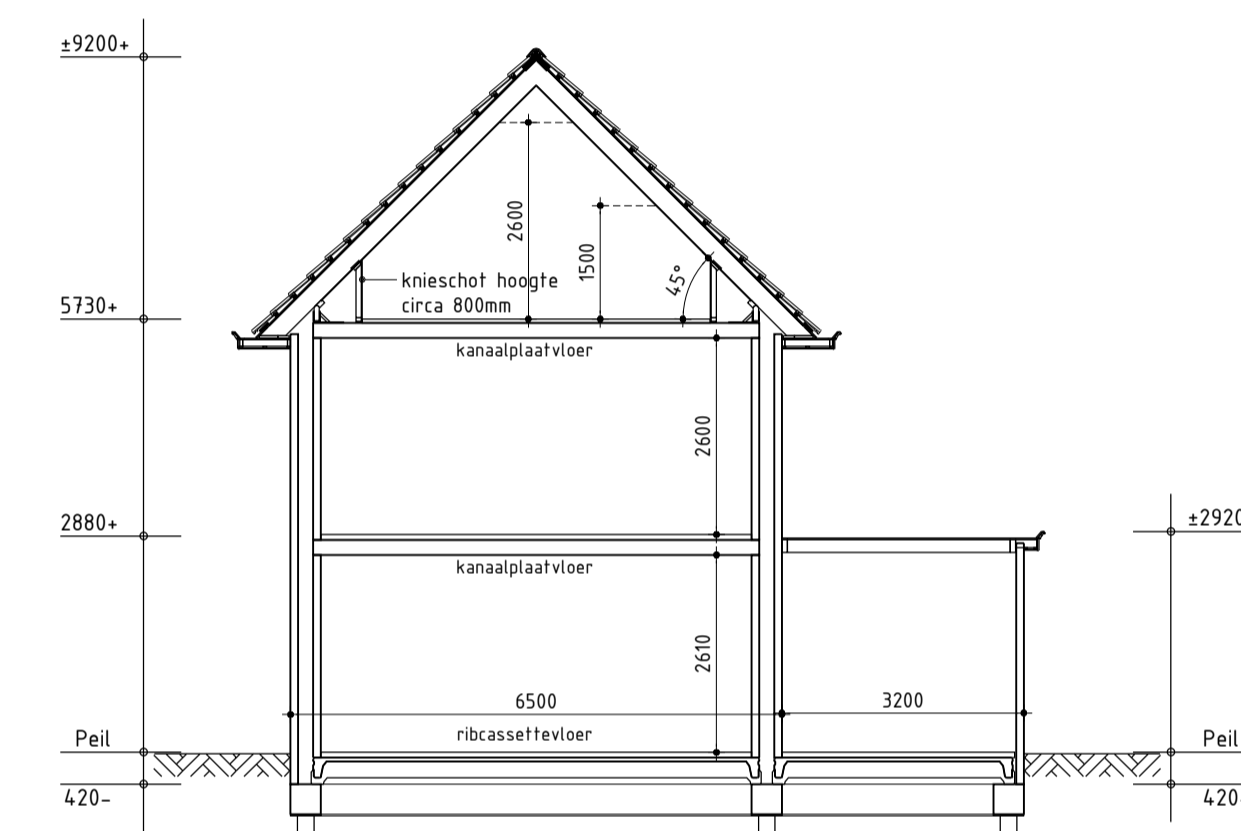


Principe doorsnede A-A

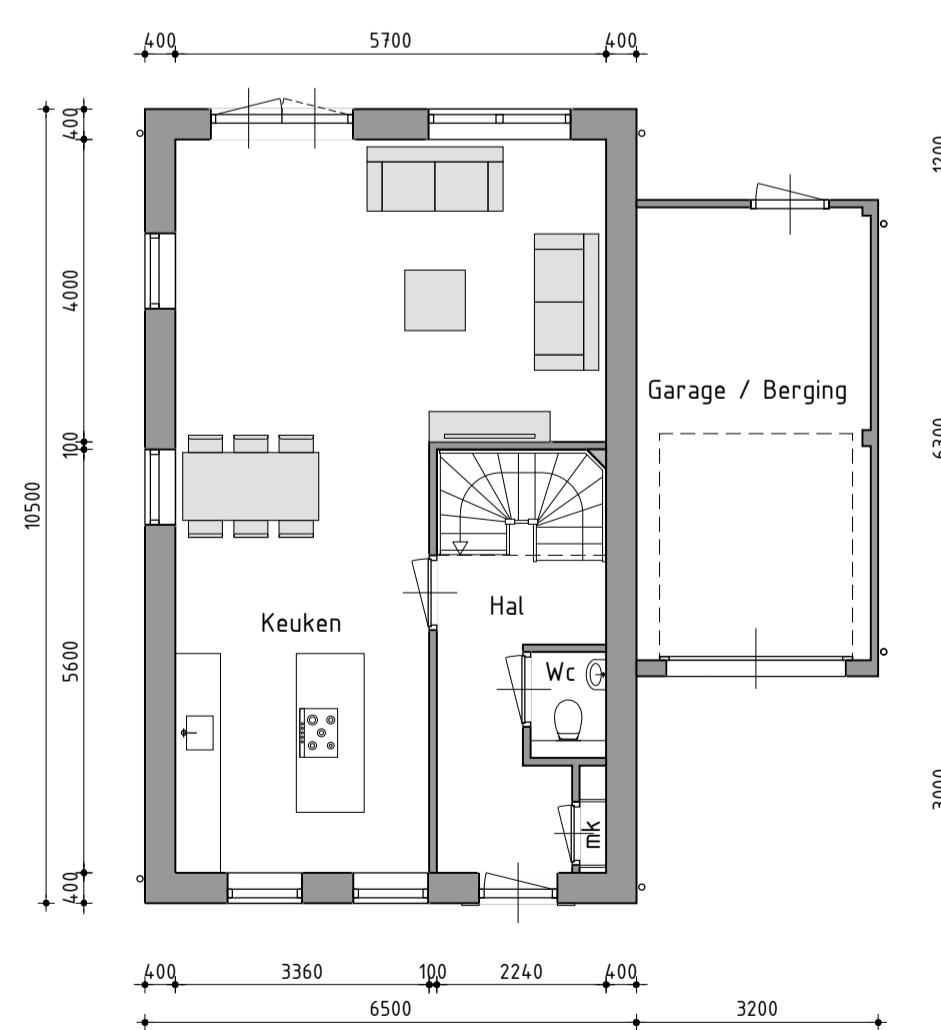

Begane grond

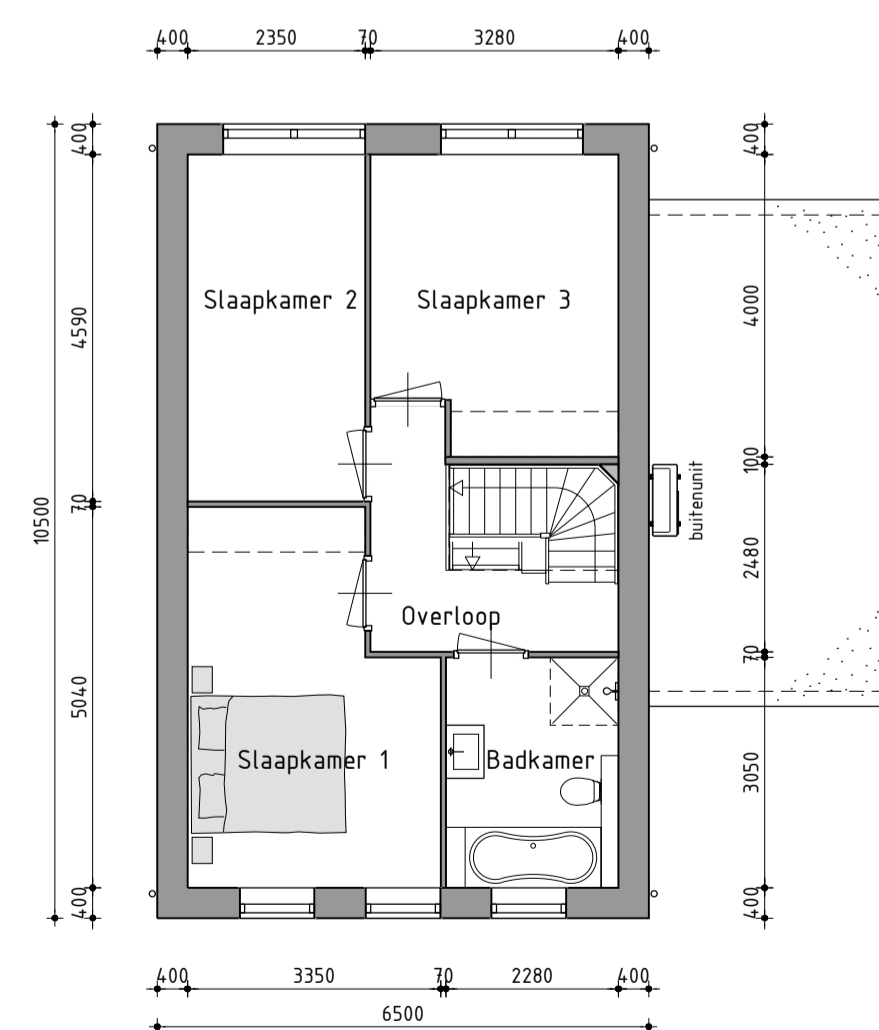

1ste Verdieping

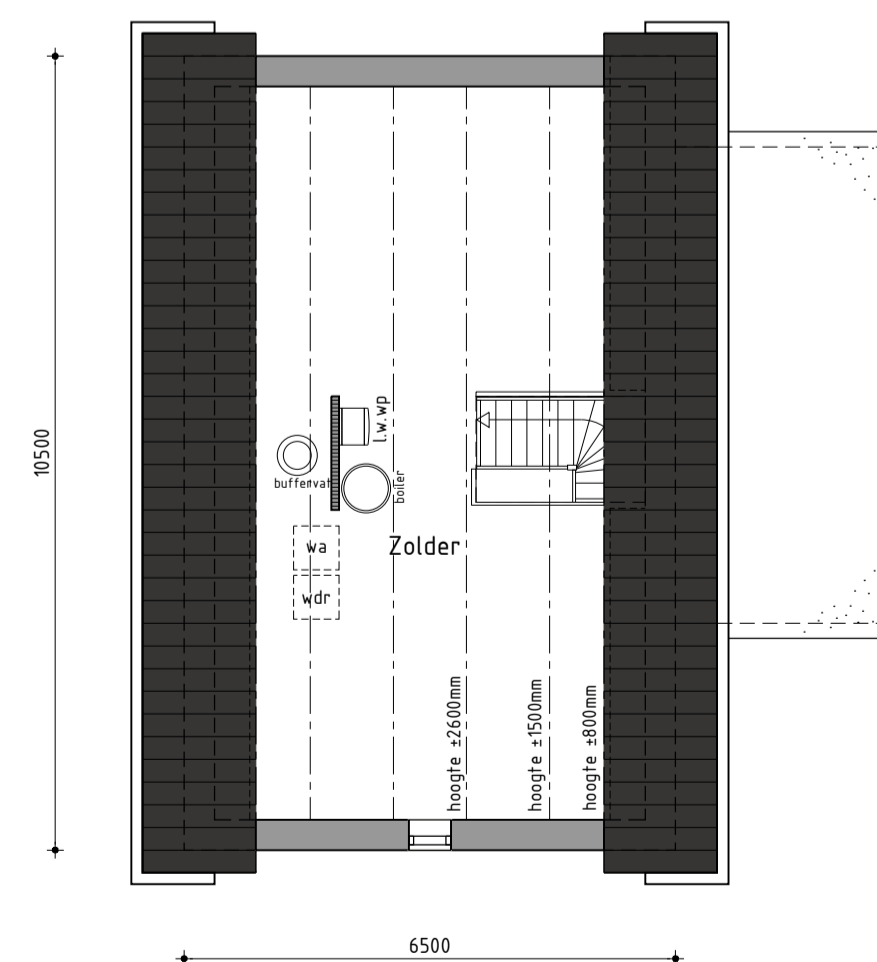

2de Verdieping

Nieuwbouw woning Type Bloemdijk

Plan: Buitenhof te Lelystad
Gemeente Lelystad

Opdrachtgever: Blue Banner BV
dhr. E. Schot

telefoon 1: 06 538 471 03
telefoon 2:
E-mail: erik@interra.nl

Getekend: Jeroen Vriend
Formaat: A1
Schaal: 1:100

Ontwerptekening

Datum 1	13-02-2017	Datum 9	
Datum 2	07-03-2018	Datum 10	
Datum 3	10-09-2018	Datum 11	
Datum 4		Datum 12	
Datum 5		Datum 13	
Datum 6		Datum 14	
Datum 7		Datum 15	
Datum 8		Datum 16	

De Wolff
& PARTNERS

Zesstedenweg 205A | 1613 JD Grootebroek
T: 0228 56 50 90 | F: 0228 56 50 99
info@dewolffpartners.nl
www.dewolffpartners.nl
Ruben de Kraker | Yuri Blankendaal

Blad 01