

Voorgevel


Rechter zijgevel

Achtergevel


Linker zijgevel

### Kleurenschema

Onderdelen	Materialen	Kleur
Gevels	Baksteen	Zwartbruin, Cassis
Plint	Baksteen	Zwart
Dak	Keramische pan	Zwart
Kozijnen	Hardhout	Wit RAL9010
Raamhout	Hardhout	Wit RAL9010
Deurhout	Hardhout	Zwartgrijs RAL7021
Stalen kanteleer	Verzinkt staal	Zwartgrijs RAL7021
Boeidelen	Redcedar	Wit RAL9010
Hemelwaterafvoer	Zink	Natuur

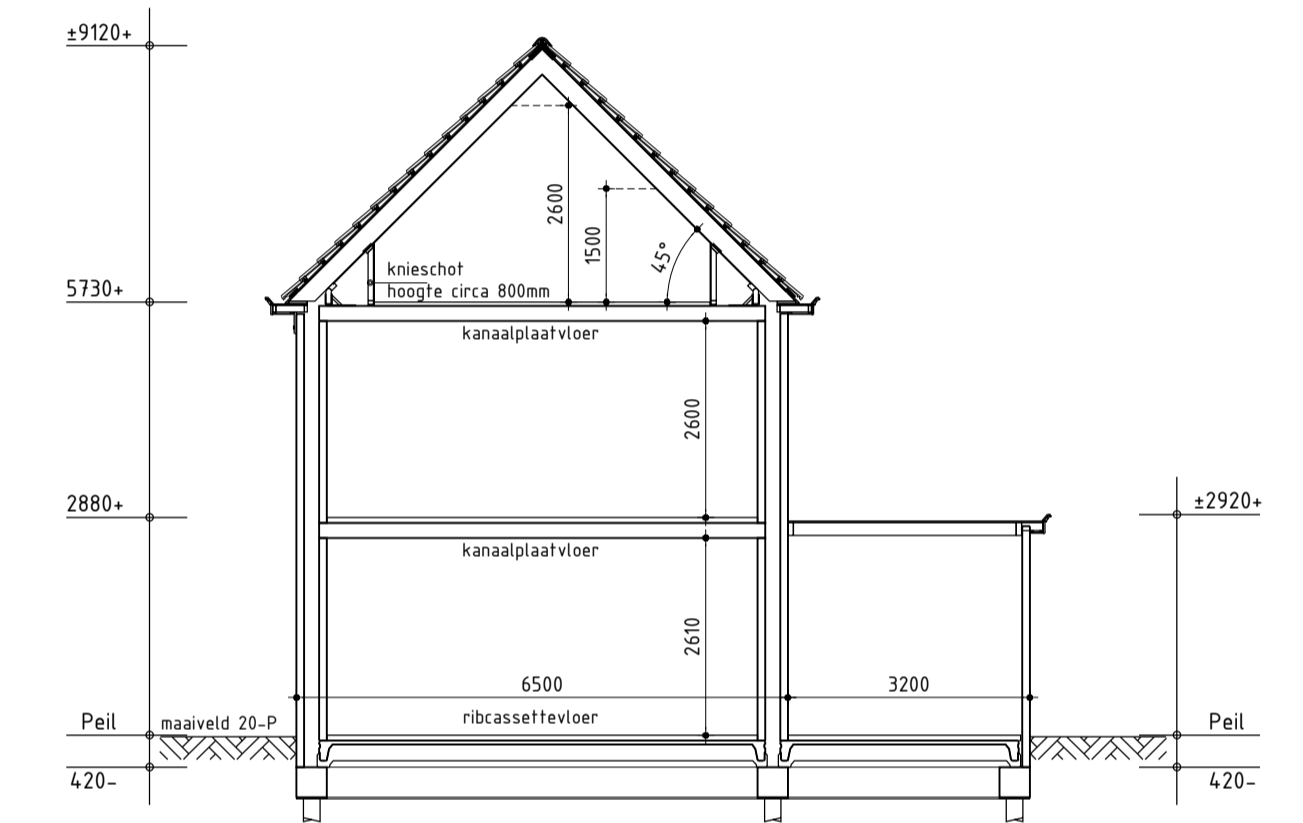


Principe doorsnede A-A

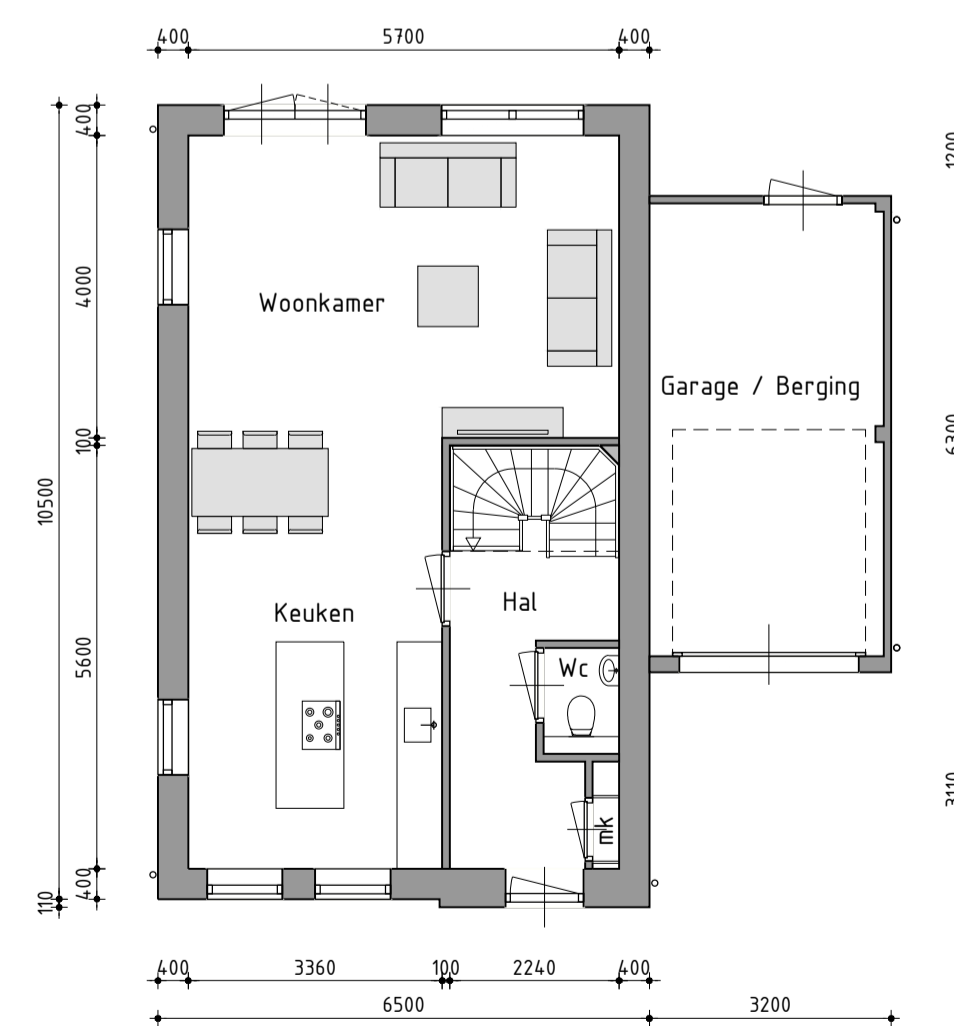


Begane grond

Begane grondvloer voorzien van vloerverwarming

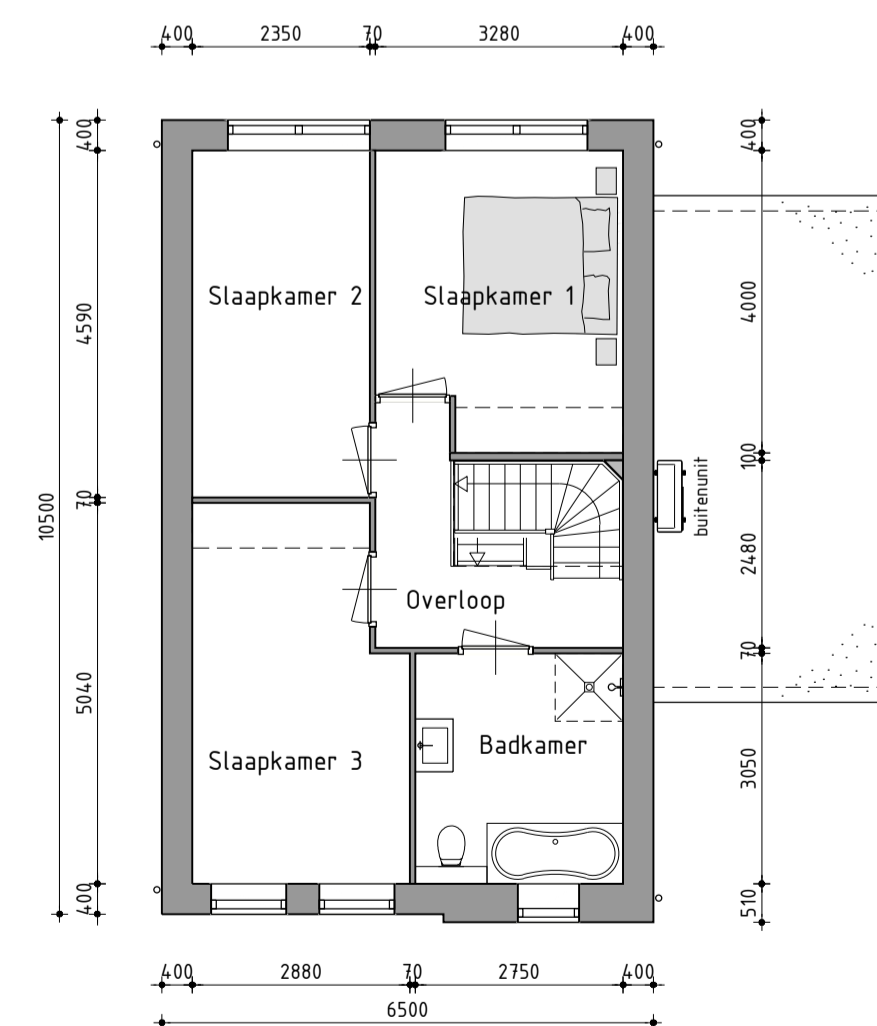

1ste Verdieping

1ste Verdieping voorzien van vloerverwarming

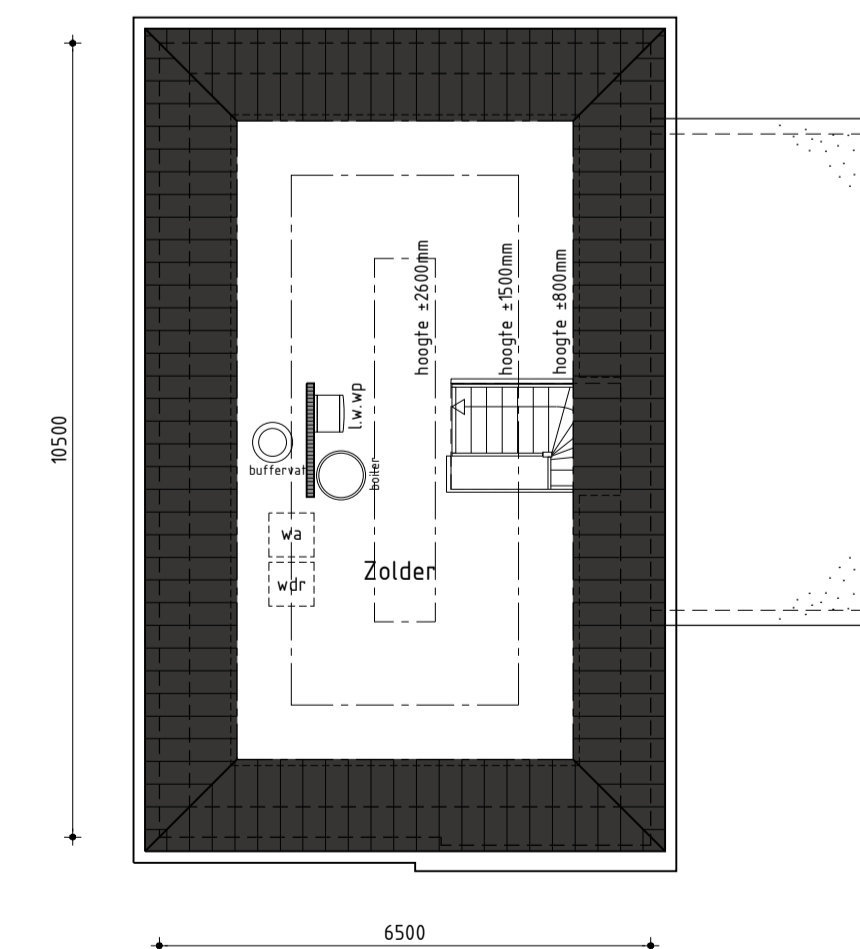

2de Verdieping

## Nieuwbouw woning Type Bossingel

Plan: Buitenhof te Lelystad  
Gemeente Lelystad

Opdrachtgever: Blue Banner BV  
dhr. E. Schot

telefoon 1: 06 538 471 03  
telefoon 2:  
E-mail: erik@interra.nl

Getekend: Jeroen Vriend  
Formaat: A1  
Schaal: 1:100

### Ontwerptekening

Datum 1	21-11-2017	Datum 9	
Datum 2	21-12-2017	Datum 10	
Datum 3	13-02-2018	Datum 11	
Datum 4	07-03-2018	Datum 12	
Datum 5	10-09-2018	Datum 13	
Datum 6		Datum 14	
Datum 7		Datum 15	
Datum 8		Datum 16	

**De Wolff & PARTNERS**  
Zesstedenweg 205A | 1613 JD Grootebroek  
T: 0238 56 50 90 | F: 0238 56 50 99  
info@dewolffpartners.nl  
www.dewolffpartners.nl  
Ruben de Kraker | Yuri Blankendaal