



### Kleurenschema


Onderdelen	Materialen	Kleur
Gevels	Baksteen, gesausd	Wit
Plint	Baksteen	Zwart
Dak	Keramische pan	Zwart
Kozijnen	Hardhout	Zwartgrijs RAL7021
Raamhout	Hardhout	Zwartgrijs RAL7021
Deurhout	Hardhout	Zwartgrijs RAL7021
Stalen kanteledeur	Verzinkt staal	Zwartgrijs RAL7021
Boeidelen	Redcedar	Wit RAL9010
Hemelwaterafvoer	Zink	Natuurlijk

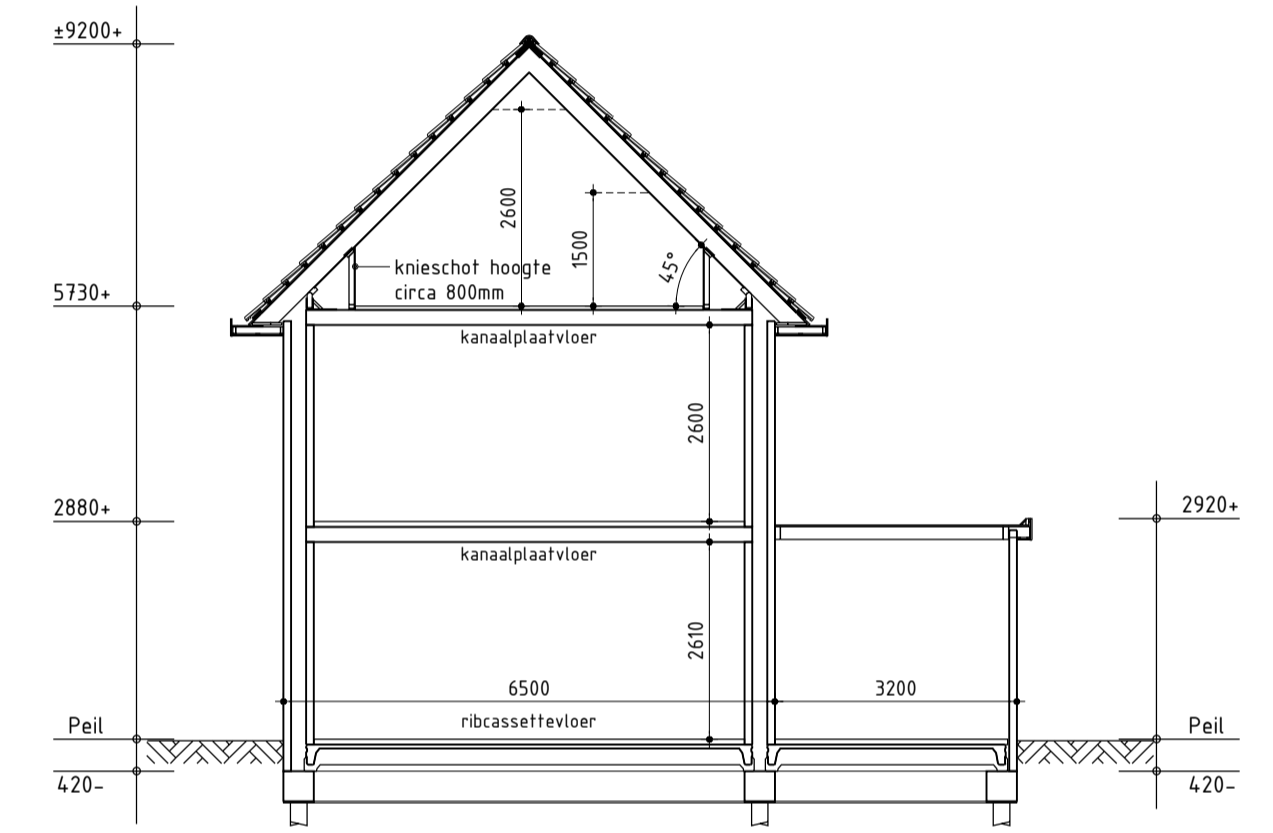


Principe doorsnede A-A

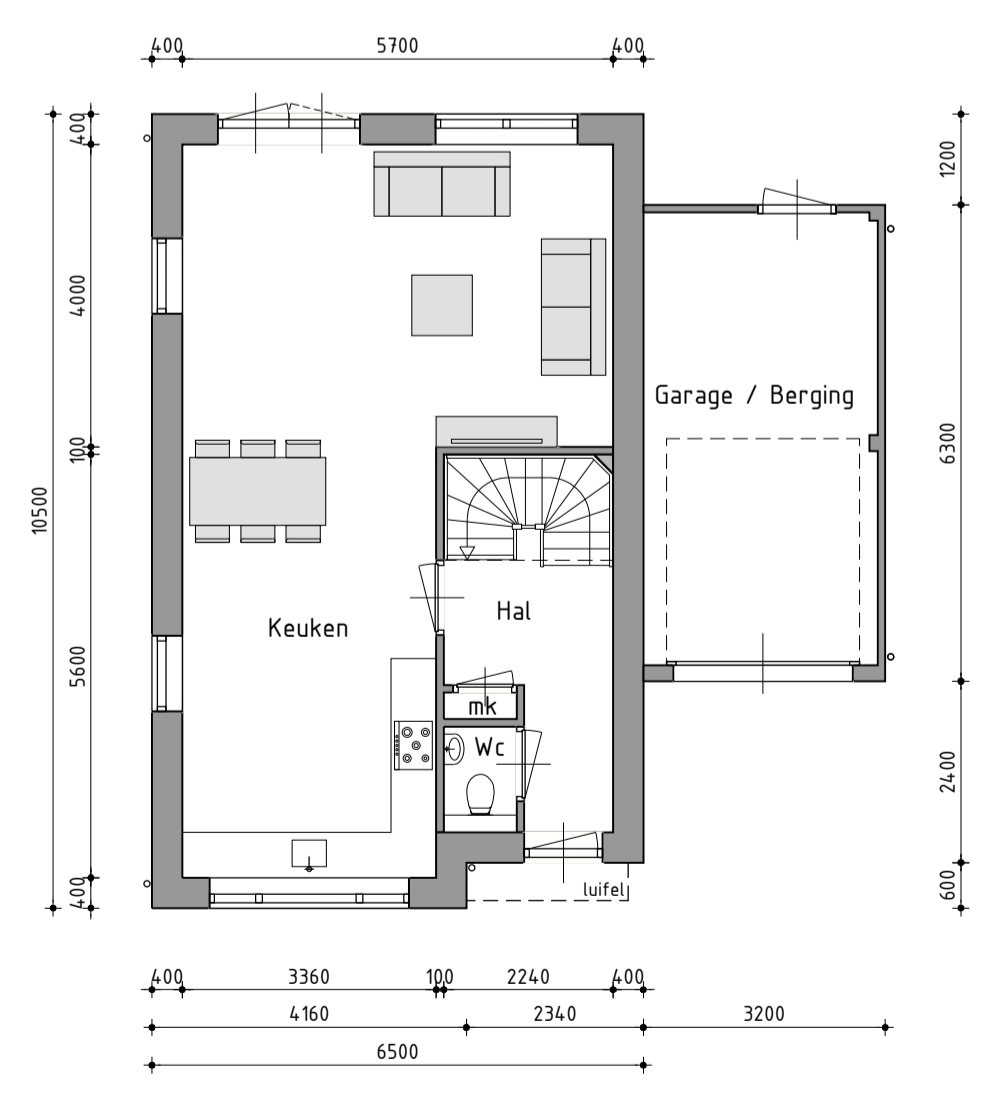

Begane grond

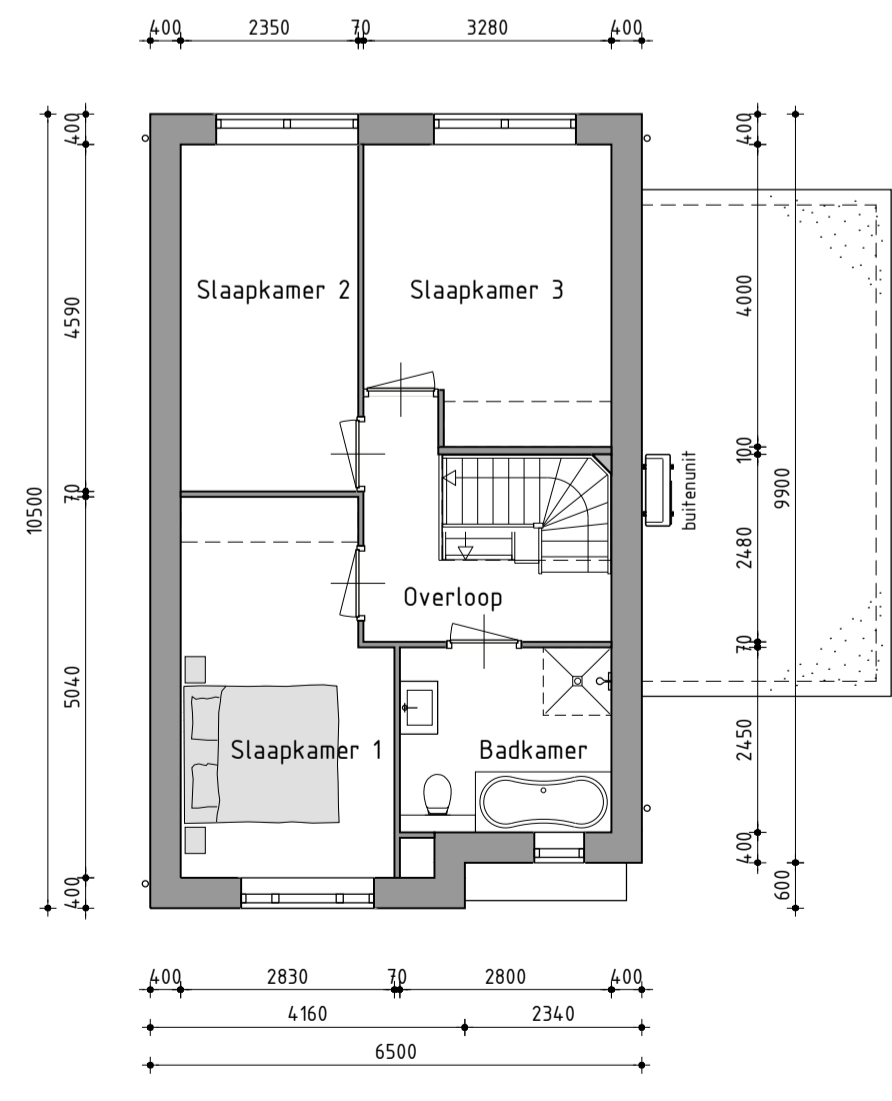

1ste Verdieping

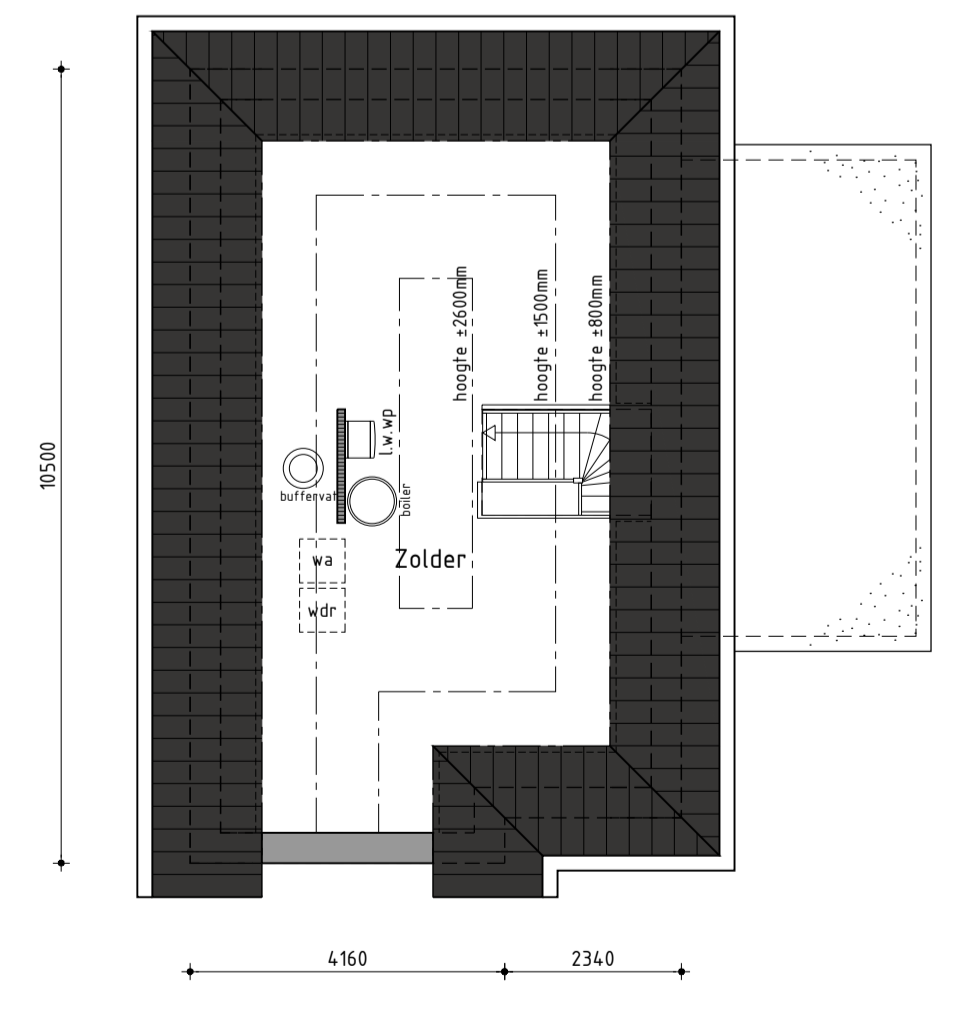

2de Verdieping

### Nieuwbouw woning Type Duinheide

Plan: Buitenhof te Lelystad  
Gemeente Lelystad

Opdrachtgever: Blue Banner BV  
dhr. E. Schot

telefoon 1: 06 538 471 03  
telefoon 2:  
E-mail: erik@interra.nl

Getekend: Jeroen Vriend  
Formaat: A1  
Schaal: 1:100

### Ontwerptekening

Datum 1	13-02-2018	Datum 9	
Datum 2	07-03-2018	Datum 10	
Datum 3	10-09-2018	Datum 11	
Datum 4		Datum 12	
Datum 5		Datum 13	
Datum 6		Datum 14	
Datum 7		Datum 15	
Datum 8		Datum 16	

De Wolff & Partners © Deze tekening is eigendom van De Wolff & Partners en mag niet zonder haar toestemming worden veelevoerdigd of gewijzigd