





### Kleurenschema


| Onderdelen        | Materialen     | Kleur              |
|-------------------|----------------|--------------------|
| Gevels            | Baksteen       | Rood               |
| Plint             | Baksteen       | Zwart              |
| Dak               | Keramische pan | Zwart              |
| Kozijnen          | Hardhout       | Wit RAL9010        |
| Raamhout          | Hardhout       | Wit RAL9010        |
| Deurhout          | Hardhout       | Zwartgrijs RAL7021 |
| Stalen kanteldeur | Verzinkt staal | Zwartgrijs RAL7021 |
| Boeidelen         | Redcedar       | Wit RAL9010        |
| Hemelwaterafvoer  | Zink           | Natuurlijk         |

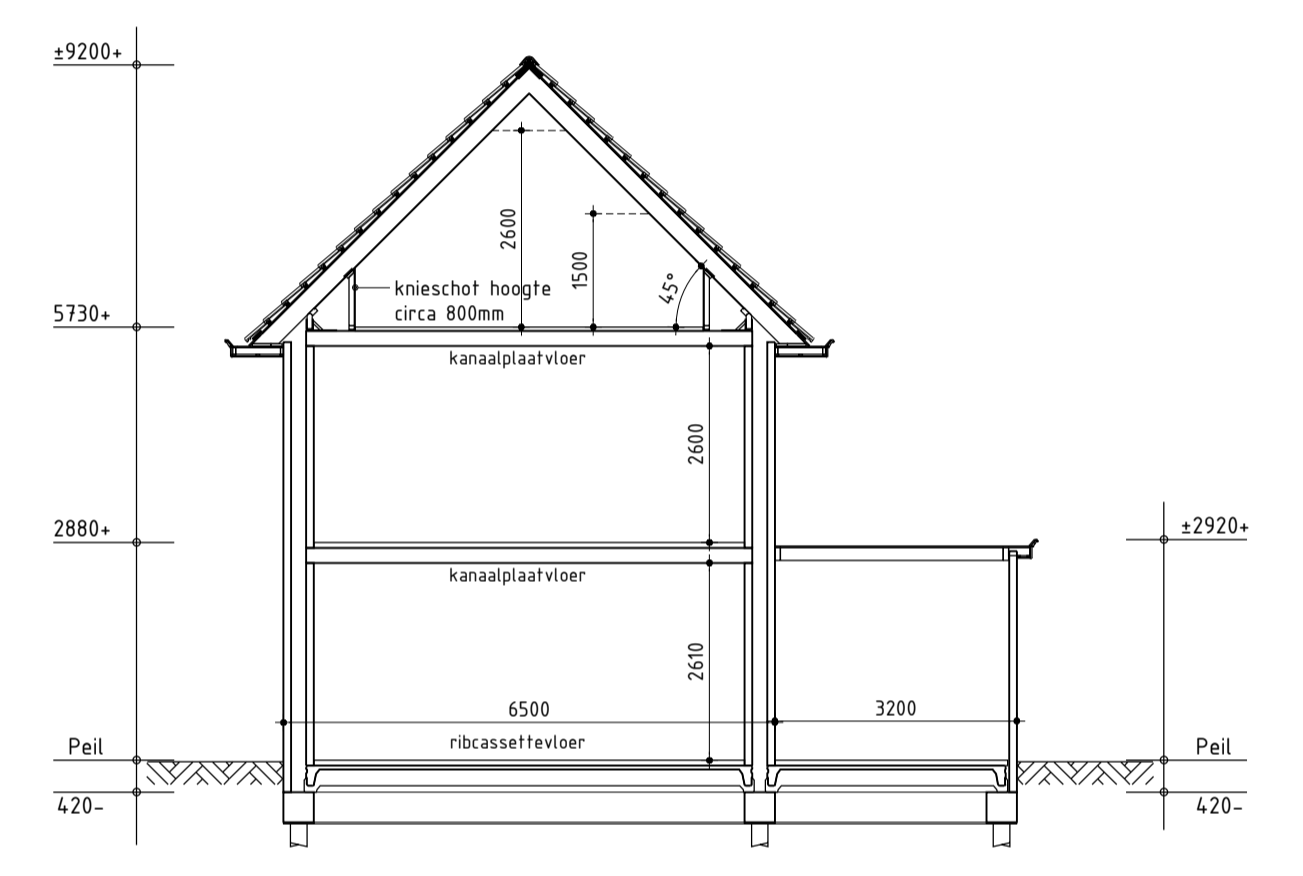


Principe doorsnede A-A

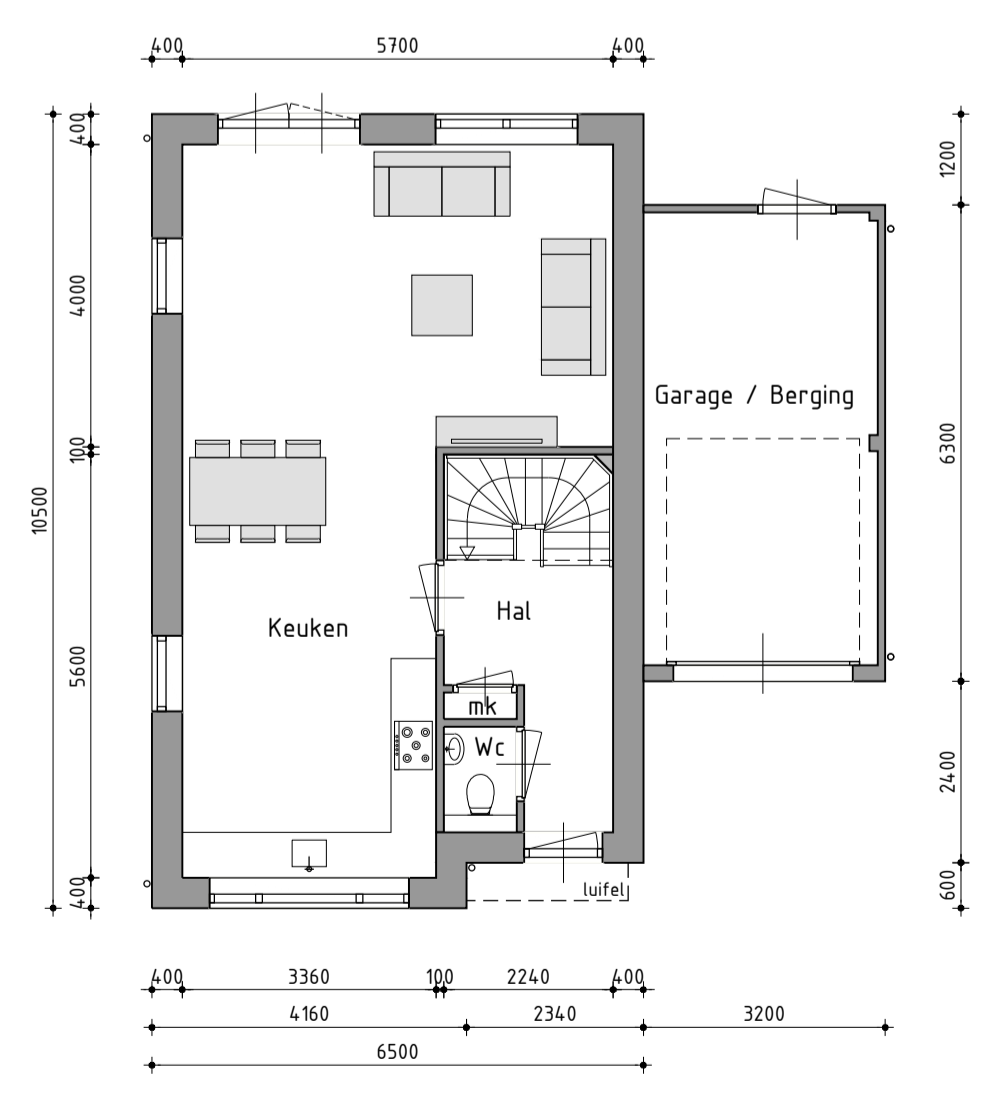

Begane grond

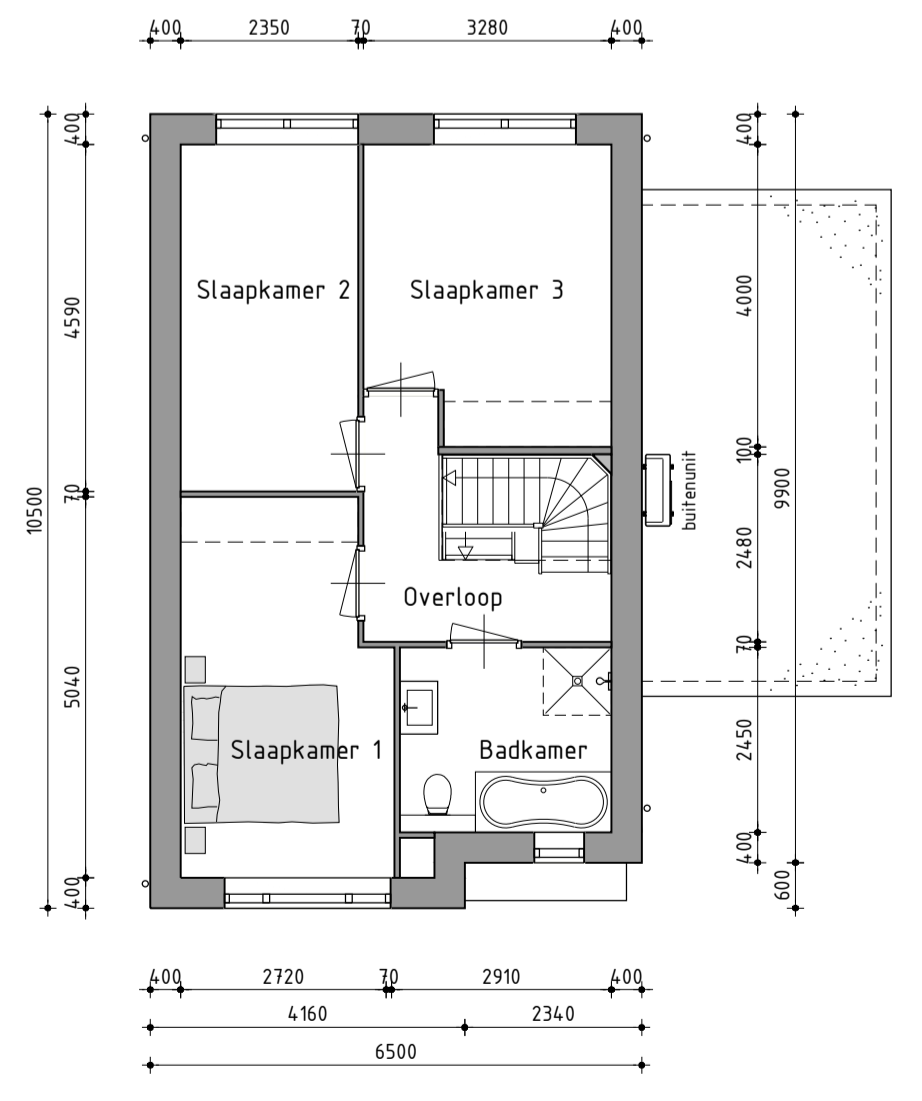

1ste Verdieping

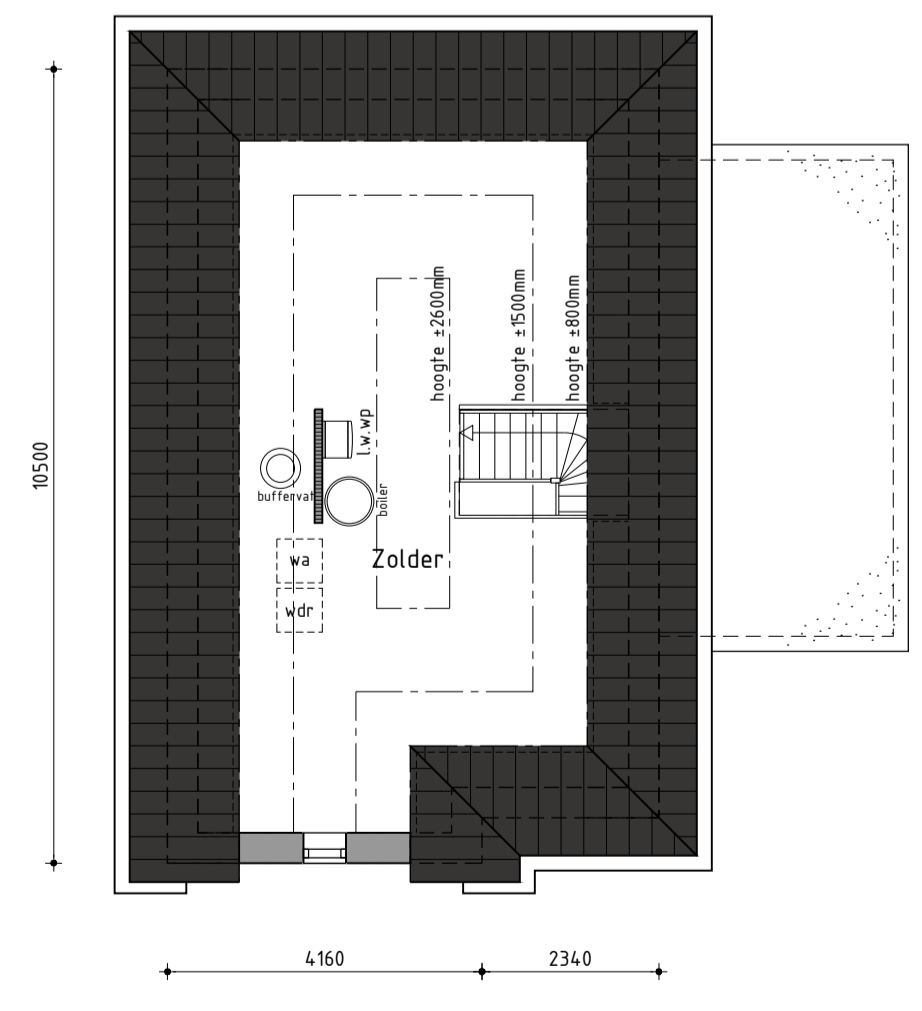

2de Verdieping

### Nieuwbouw woning Type Hoogveen

Plan: Buitenhof te Lelystad  
Gemeente Lelystad

Opdrachtgever: Blue Banner BV  
dhr. E. Schot

telefoon 1: 06 538 471 03  
telefoon 2:  
E-mail: erik@interra.nl

Getekend: Jeroen Vriend  
Formaat: A1  
Schaal: 1:100

### Ontwerptekening

|         |            |          |  |
|---------|------------|----------|--|
| Datum 1 | 13-02-2018 | Datum 9  |  |
| Datum 2 | 07-03-2018 | Datum 10 |  |
| Datum 3 | 10-09-2018 | Datum 11 |  |
| Datum 4 |            | Datum 12 |  |
| Datum 5 |            | Datum 13 |  |
| Datum 6 |            | Datum 14 |  |
| Datum 7 |            | Datum 15 |  |
| Datum 8 |            | Datum 16 |  |