



Kleurenschema


Onderdelen	Materialen	Kleur
Gevels	Baksteen, gesausd	Wit
Plint	Baksteen	Zwart
Dak	Keramische pan	Zwart
Kozijnen	Hardhout	Wit RAL9010
Raamhout	Hardhout	Wit RAL9010
Deurhout	Hardhout	Zwartgrijs RAL7021
Stalen kanteledeur	Verzinkt staal	Zwartgrijs RAL7021
Boeidelen	Redcedar	Wit RAL9010
Hemelwaterafvoer	Zink	Naturel

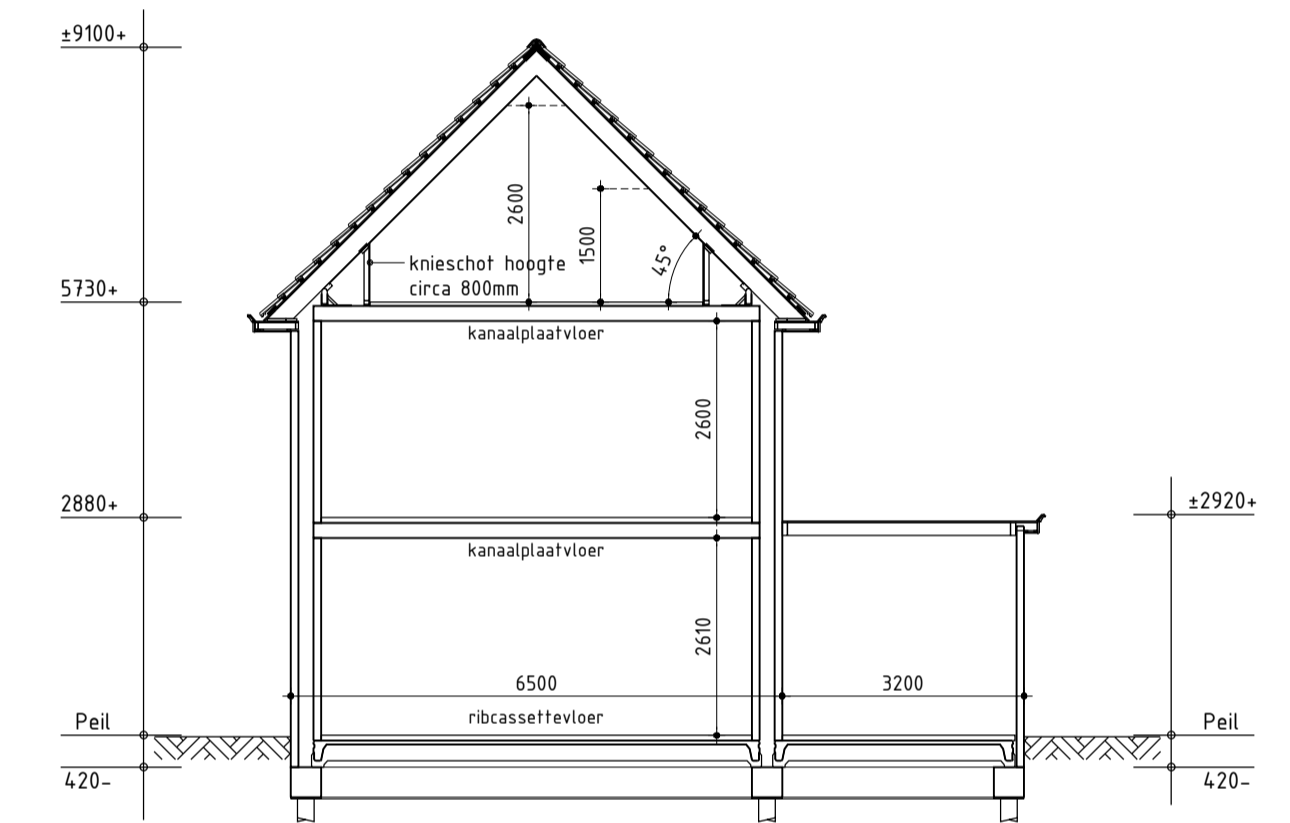


Principe doorsnede A-A

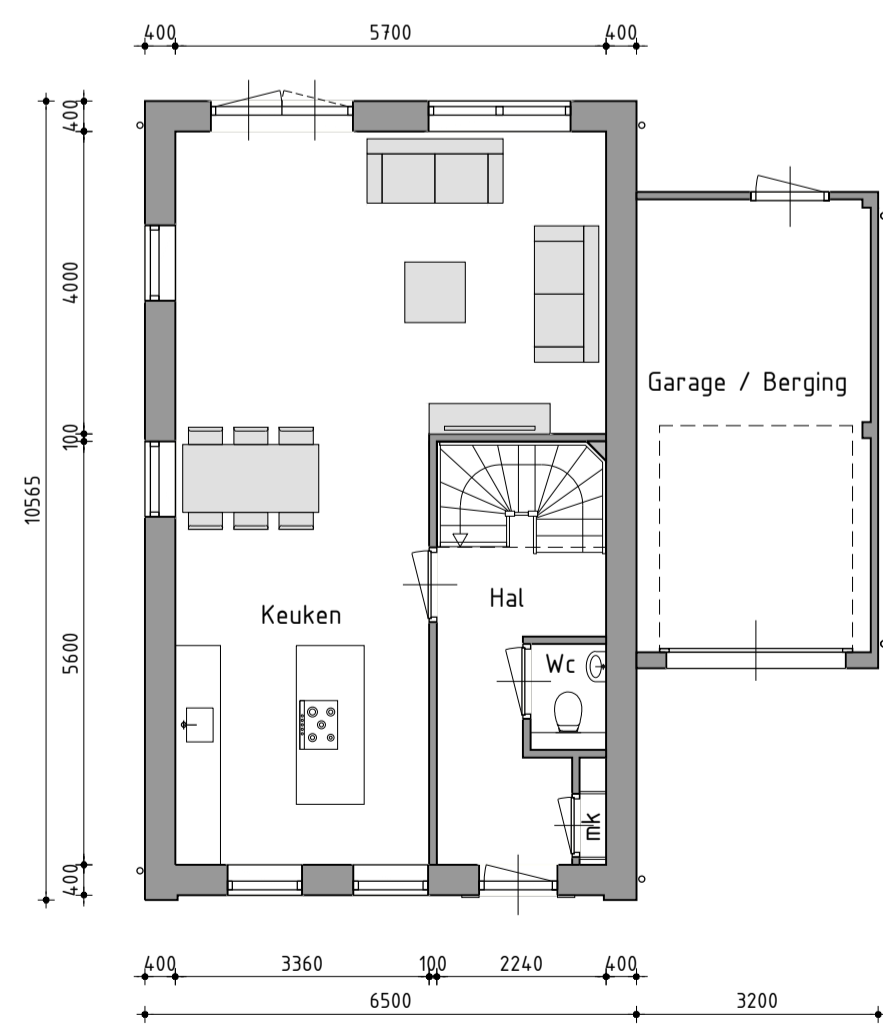

Begane grond

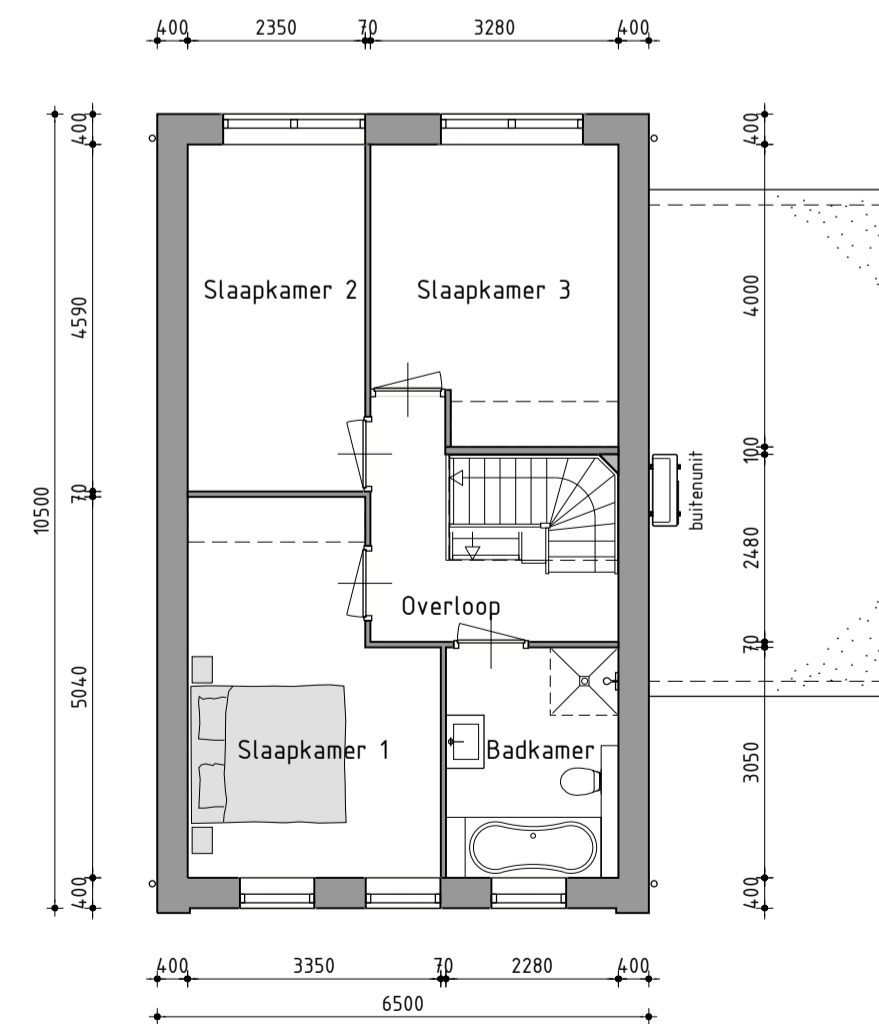

1ste Verdieping

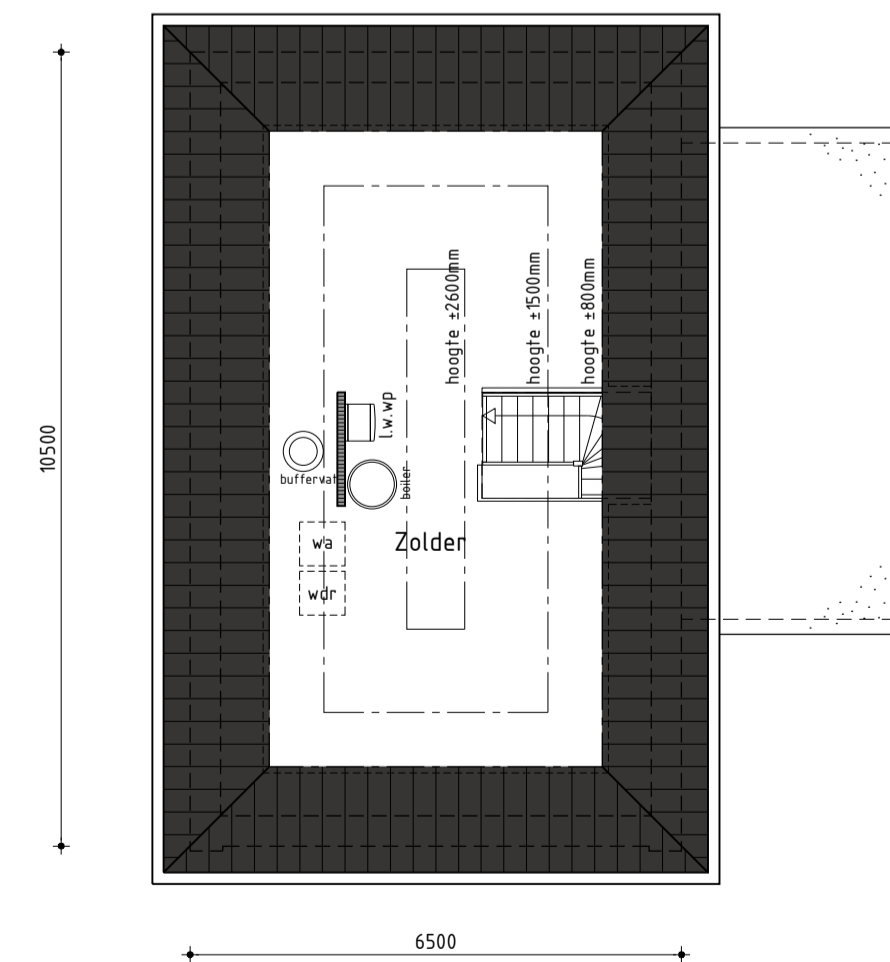

2de Verdieping

Nieuwbouw woning Type Rietzoom

Plan: Buitenhof te Lelystad
Gemeente Lelystad

Opdrachtgever: Blue Banner BV
dhr. E. Schot

telefoon 1: 06 538 471 03
telefoon 2:
E-mail: erik@interra.nl

Getekend: Jeroen Vriend
Formaat: A1
Schaal: 1:100

Ontwerptekening

Datum 1	13-02-2018	Datum 9	
Datum 2	07-03-2018	Datum 10	
Datum 3	10-09-2018	Datum 11	
Datum 4		Datum 12	
Datum 5		Datum 13	
Datum 6		Datum 14	
Datum 7		Datum 15	
Datum 8		Datum 16	