



Voorgevel


Rechter zijgevel

Achtergevel


Linker zijgevel

Kleurenschema


Onderdelen	Materialen	Kleur
Gevels	Baksteen, gesausd	Wit
Plint	Baksteen	Zwart
Dak	Keramische vlakke pan	Zwart
Kozijnen	Hardhout	Zwartgrijs RAL7021
Raamhout	Hardhout	Zwartgrijs RAL7021
Deurhout	Hardhout	Zwartgrijs RAL7021
Stalen kanteldeur	Verzinkt staal	Zwartgrijs RAL7021
Boeidelen	Redcedar	Wit RAL9010
Hemelwaterafvoer	Zink	Natuurlijk

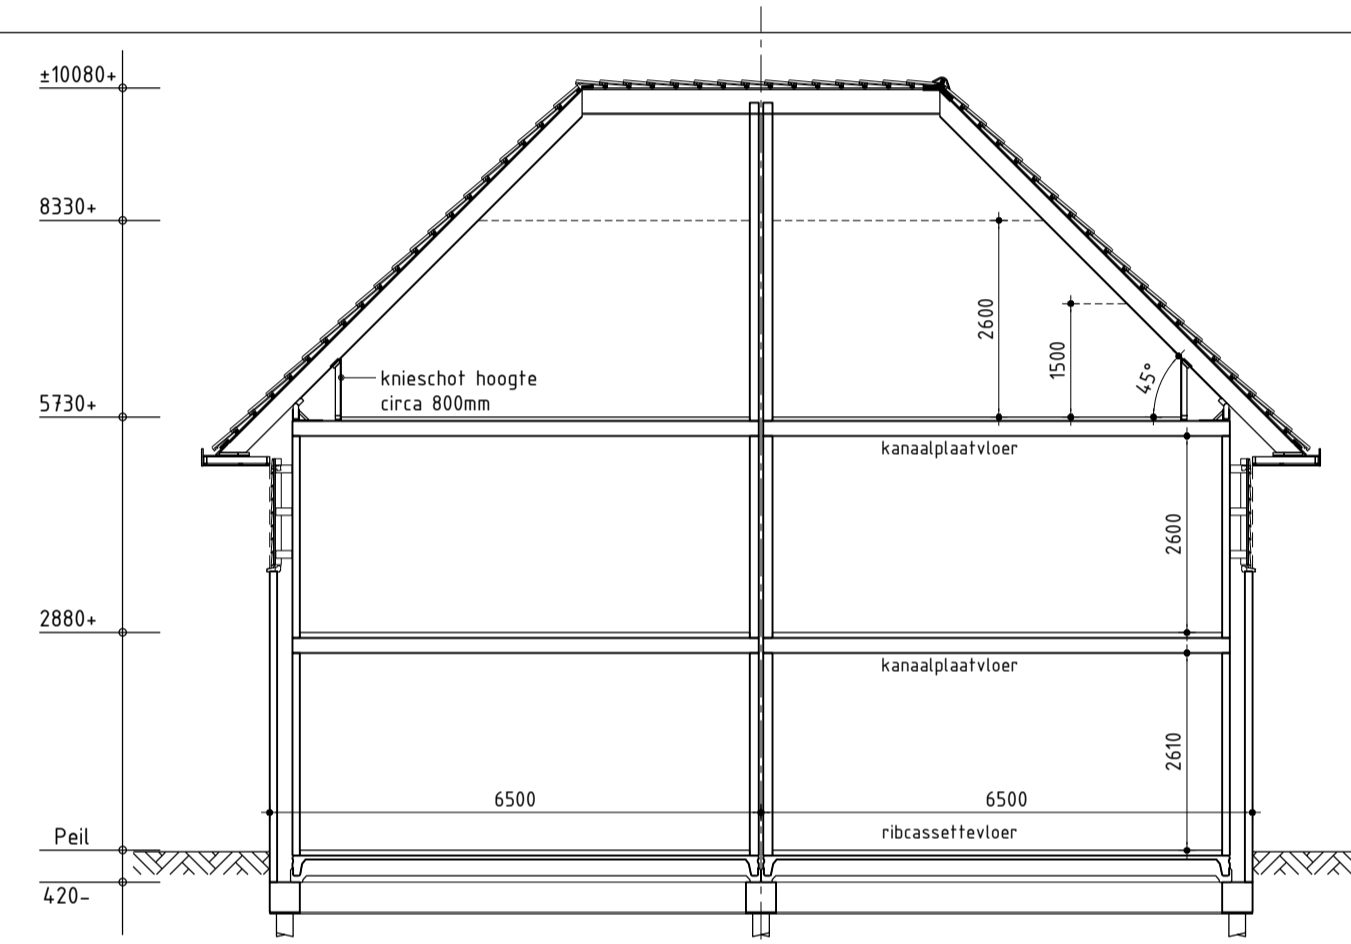

Principe doorsnede A-A

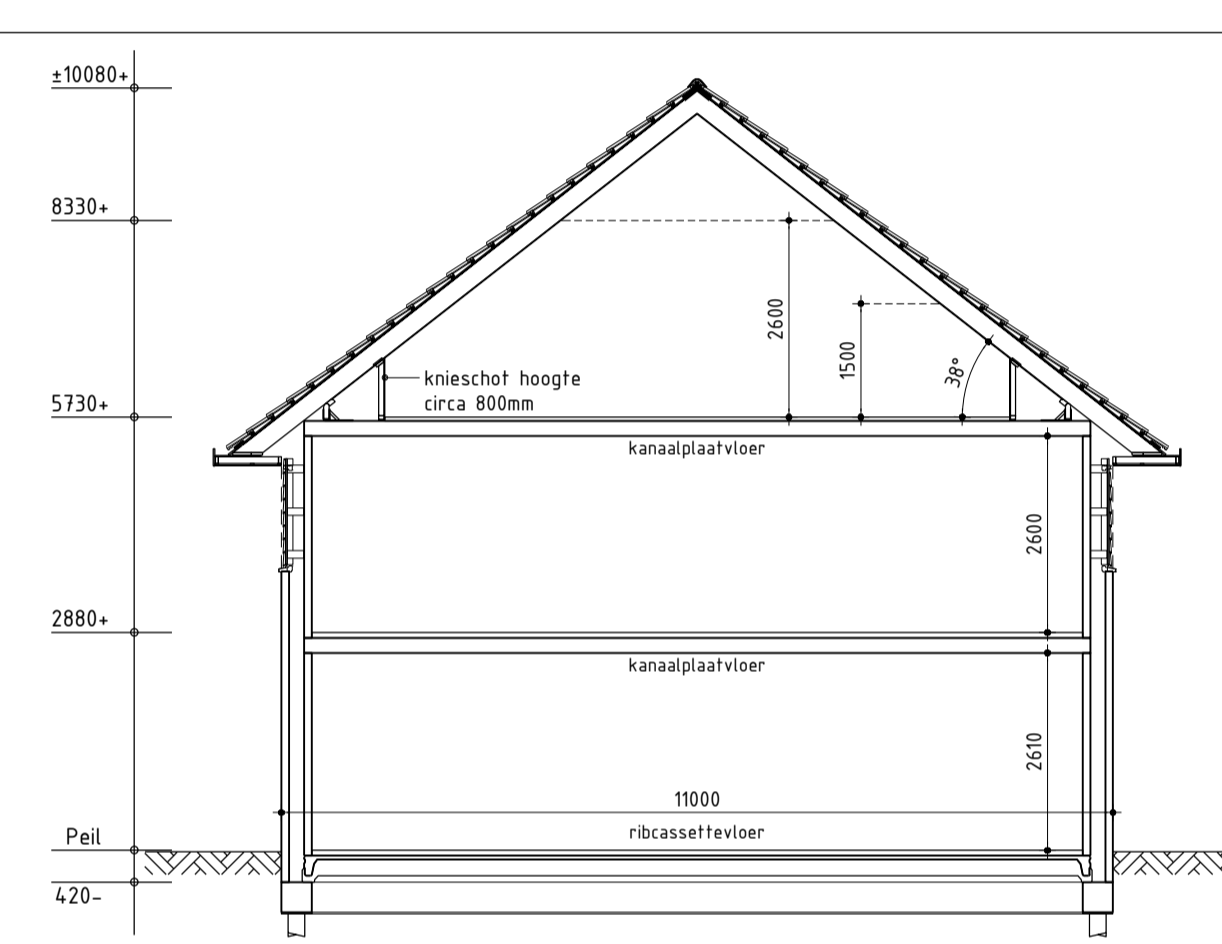


Principe doorsnede B-B

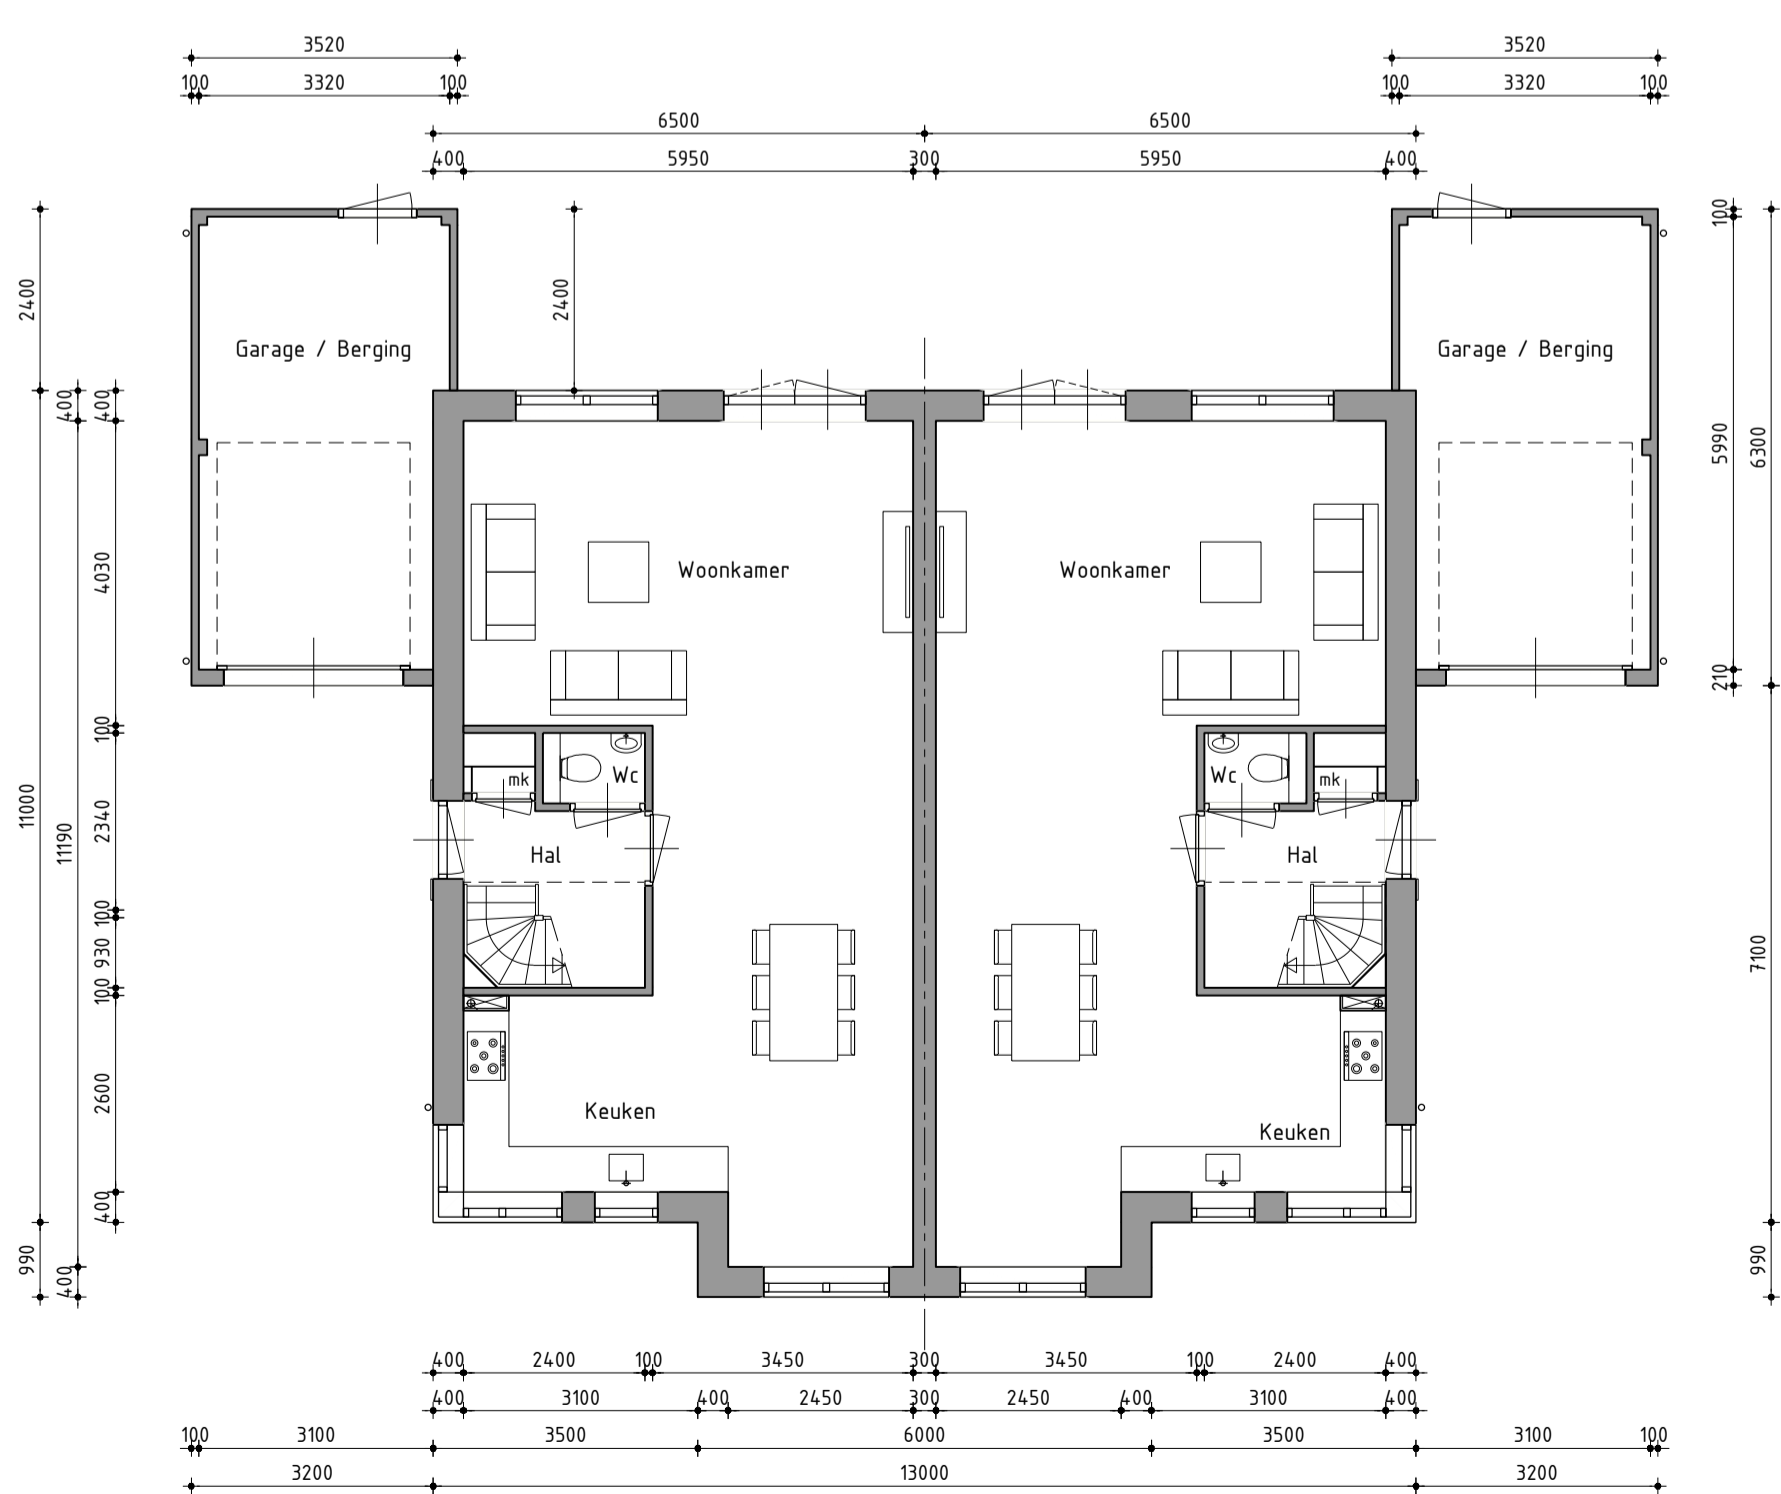


Begane grond

Begane grondvloer voorzien van vloerverwarming

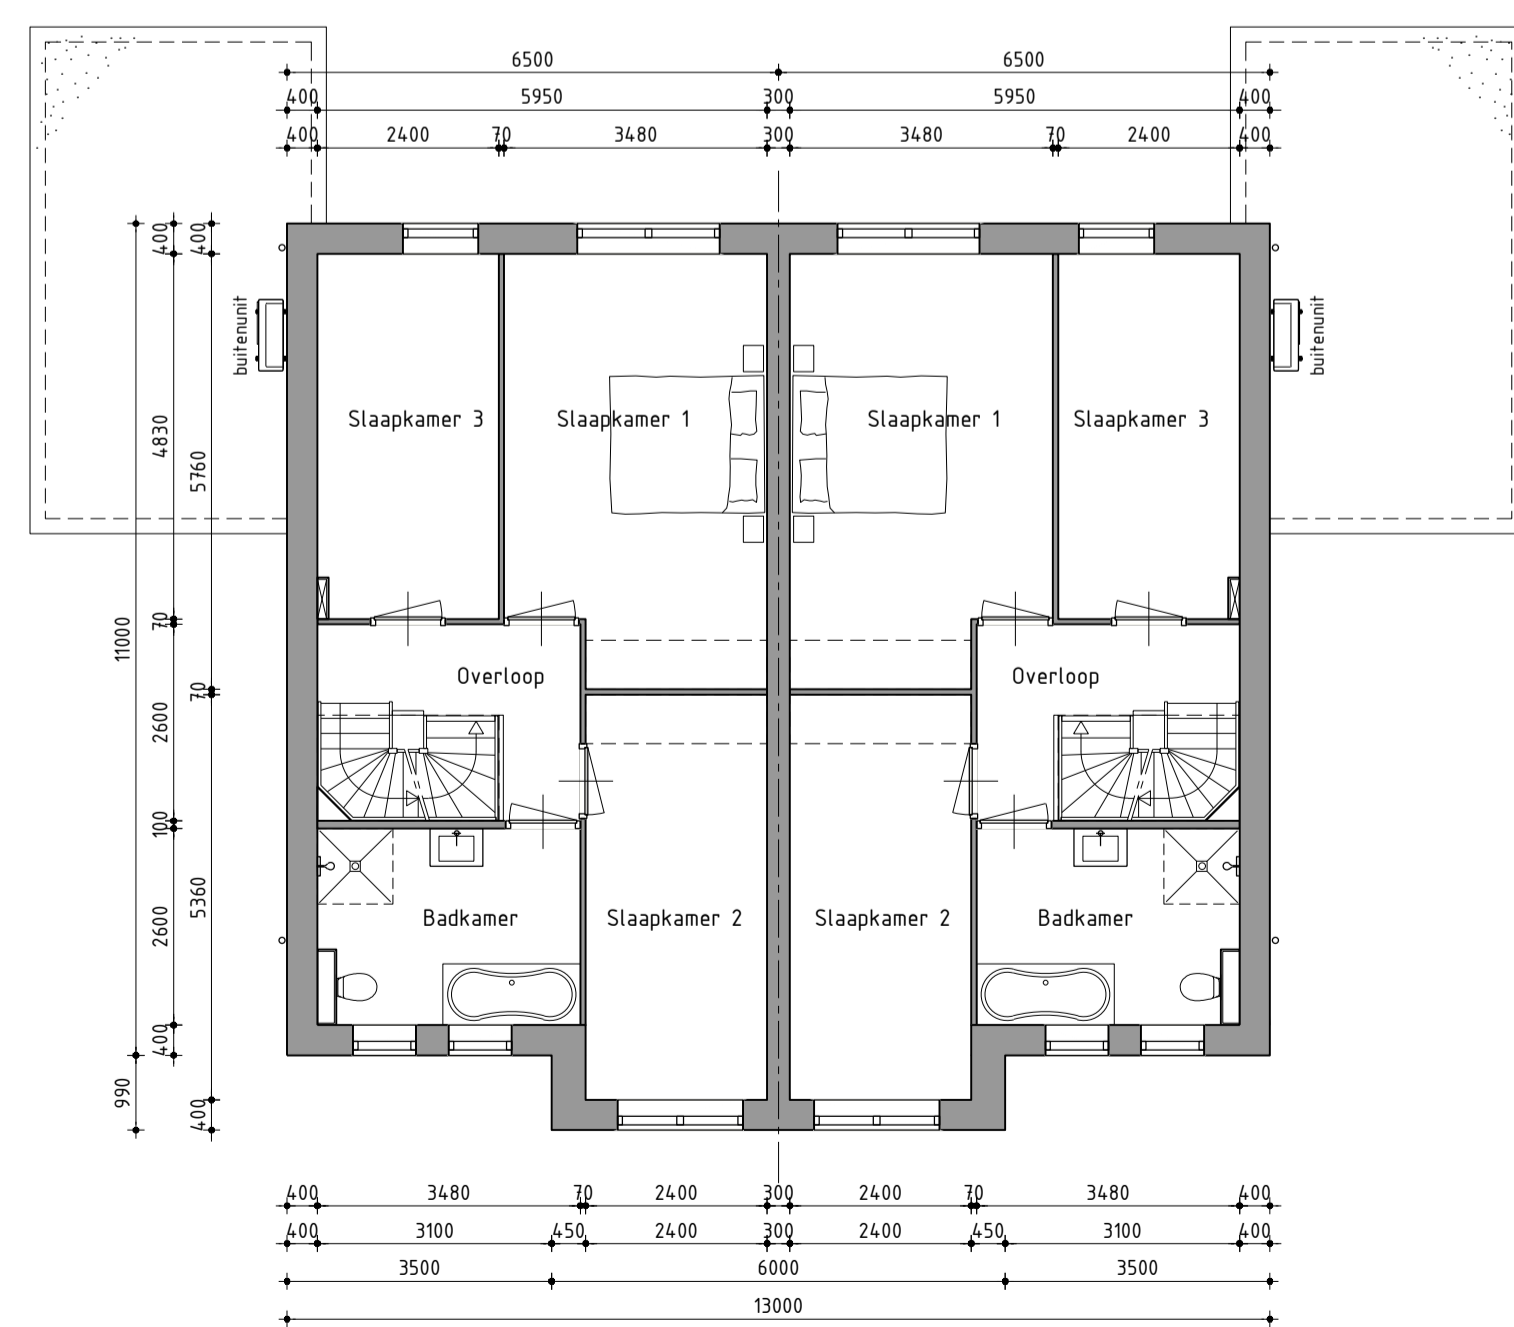

1ste Verdieping

Wanden t.b.v. de indeling van de badkamer vallen buiten de aanneemsom
1ste Verdieping voorzien van vloerverwarming

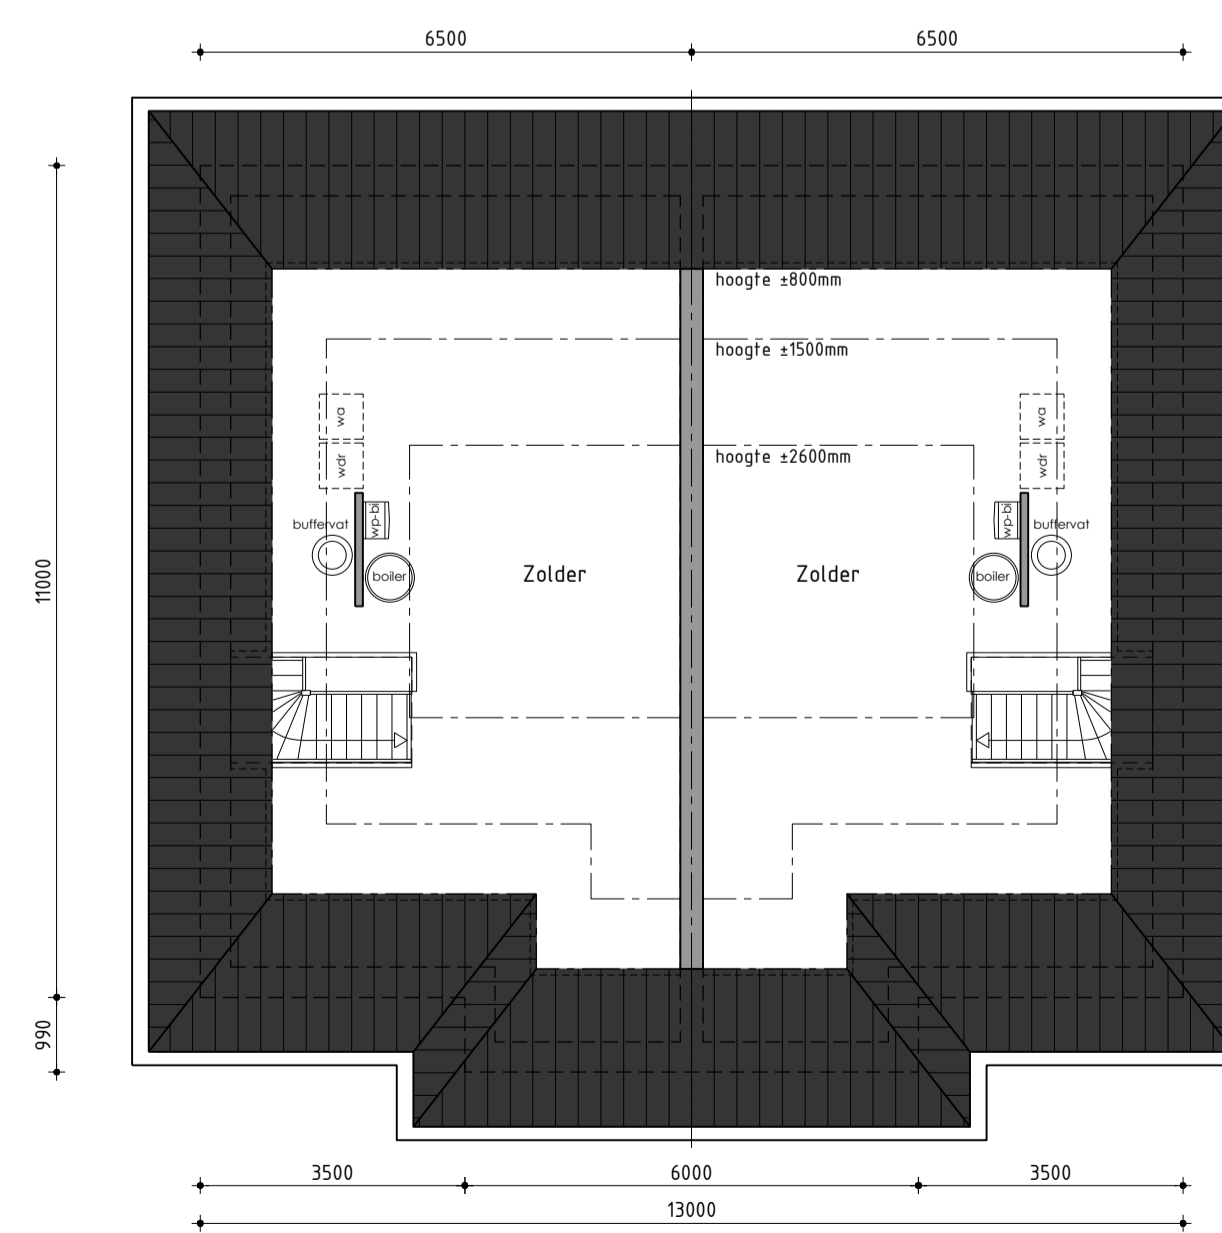

2de Verdieping

Nieuwbouw 2-onder-1 kap woning

Plan: Buitenhof te Lelystad
Gemeente Lelystad

Opdrachtgever: Bouwbedrijf C.L. Hof
Industrieweg 24b
1613 KV Grootebroek

telefoon 1: 0228 511 204
telefoon 2:
E-mail: info@bouwbedrijfhof.nl

Getekend: Jeroen Vriend
Formaat: A1
Schaal: 1:100

Ontwerptekening type Dunn

Datum 1 14-11-2018
Datum 2 23-11-2018
Datum 3
Datum 4
