

Voorgevel


Rechter zijgevel

Achtergevel


Linker zijgevel

Kleurenschema

Onderdelen	Materialen	Kleur
Gevels	Baksteen, gesausd	Wit
Plint	Baksteen	Zwart
Dak	Keramische pan	Zwart
Kozijnen	Hardhout	Zwartgrijs RAL7043
Raamhout	Hardhout	Zwartgrijs RAL7043
Deurhout	Hardhout	Zwartgrijs RAL7043
Stalen kanteeldeur	Verzinkt staal	Zwartgrijs RAL7043
Boedelen	Redcedar	Wit RAL9010
Hemelwaterafvoer	Zink	Natuur

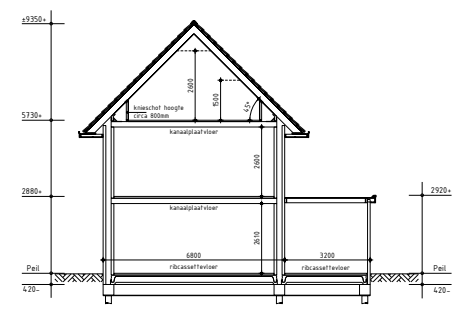


Principe doorsnede A-A

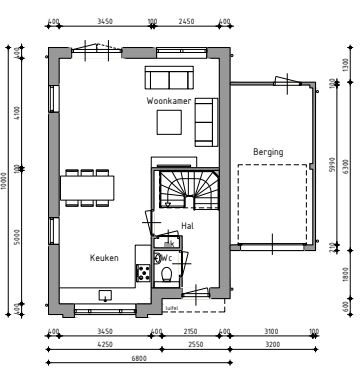


Begane grond

Begane grondvloer voorzien van vloerverwarming

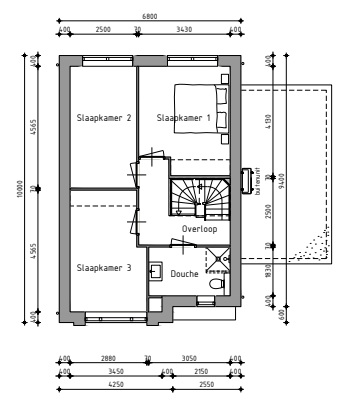

1ste Verdieping

1ste Verdieping voorzien van vloerverwarming

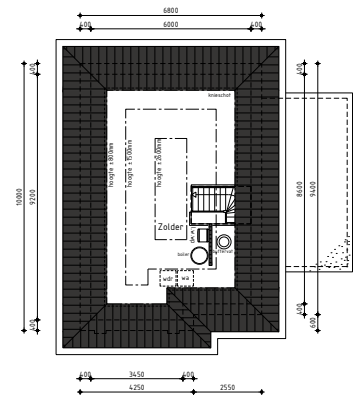

2de Verdieping



Situatie
Schaal: 1:1000

Kopers: _____

Nieuwbouw woning

Plan: Buitenhof te Lelystad
Gemeente Lelystad

Opdrachtgever: Bouwbedrijf C.L. Hof
Industrieweg 24b
1613 KV Grootebroek

telefoon 1: 0228 511 204
telefoon 2:
E-mail: info@bouwbedrijfhof.nl


Getekend: Jeroen Vriend
Formaat: A1
Schaal: 1:100

Ontwerptekening type Fowler sfeer 1

Datum 1	27-09-2018	Datum 9	
Datum 2		Datum 10	
Datum 3		Datum 11	
Datum 4		Datum 12	
Datum 5		Datum 13	
Datum 6		Datum 14	
Datum 7		Datum 15	
Datum 8		Datum 16	


De Wolff & Partners

Ziekenburgerweg 305A | 1613 JD Grootebroek
T: 0228 65 00 00 | F: 0228 65 00 99
info@dewolffpartners.nl
www.dewolffpartners.nl
Ruben de Kraker | Yuri Blankendaal

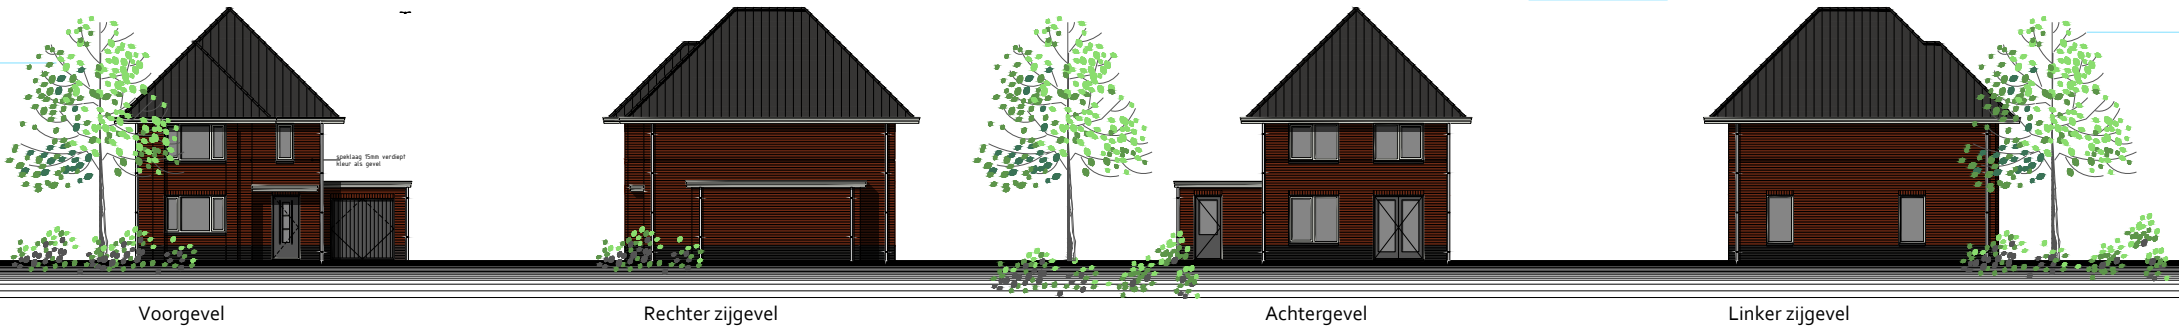


Kleurenschema

Onderdelen	Materialen	Kleur
Gevels	Baksteen	Roodbruin
Plint	Baksteen	Zwart
Dak	Keramische pan	Zwart
Kozijnen	Hardhout	W1F RAL9010
Raamhout	Hardhout	W1F RAL9010
Deurhout	Hardhout	Zwartgrijs RAL7021
Stalen kanteldeur	Verzinkt staal	Zwartgrijs RAL7021
Boedelen	Redcedar	W1F RAL9010
Hemelwaterafvoer	Zink	Naturel

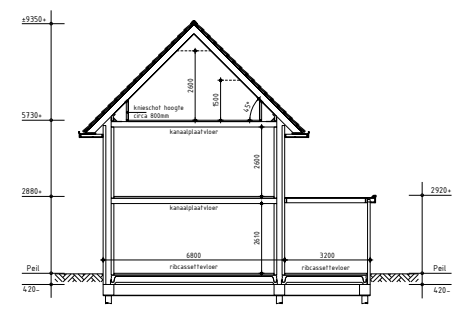


Principe doorsnede A-A

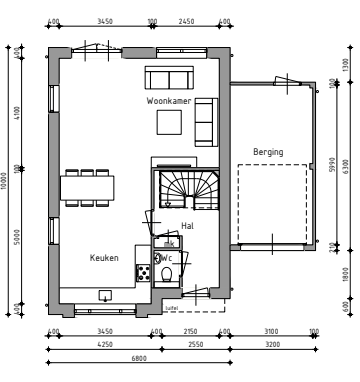


Begane grond

Begane grondvloer voorzien van vloerverwarming

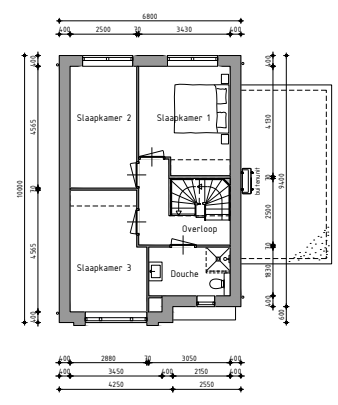

1ste Verdieping

1ste Verdieping voorzien van vloerverwarming

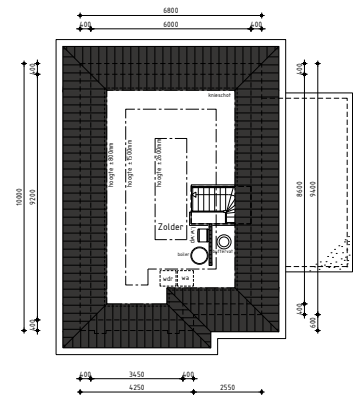

2de Verdieping



Situatie
Schaal: 1:1000

Kopers: _____

Nieuwbouw woning

Plan: Buitenhof te Lelystad
Gemeente Lelystad

Opdrachtgever: Bouwbedrijf C.L. Hof
Industrieweg 24b
1633 KV

telefoon 1: 0228 511 204
telefoon 2:
E-mail: info@bouwbedrijfhof.nl

Getekend: Jeroen Vriend
Formaat: A1
Schaal: 1:100


Ontwerptekening type Fowler sfeer 2

Datum 1	27-09-2018	Datum 9	
Datum 2		Datum 10	
Datum 3		Datum 11	
Datum 4		Datum 12	
Datum 5		Datum 13	
Datum 6		Datum 14	
Datum 7		Datum 15	
Datum 8		Datum 16	

De Wolff & Partners


Zoeterdierweg 305A | 4153 PD Grootebroek
T: 0228 65 90 90 | F: 0228 65 90 99
info@dewolffpartners.nl
www.dewolffpartners.nl
Ruben de Kraker | Yuri Blankendaal

Blad 01

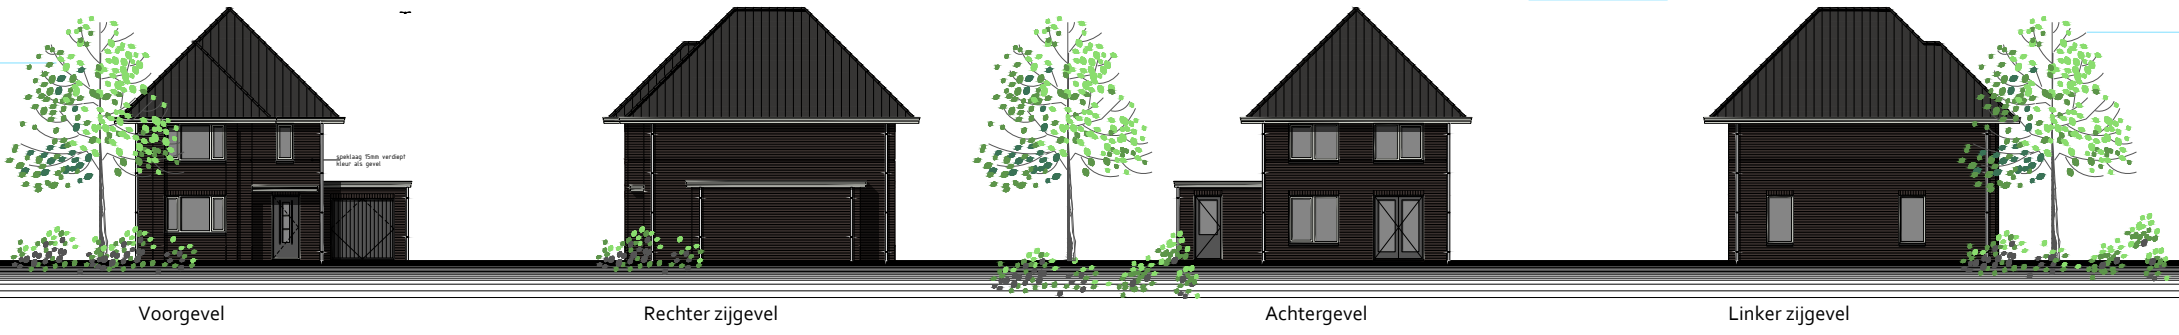


Kleurenschema

Onderdelen	Materialen	Kleur
Gevels	Baksteen	Zwartbruin
Dak	Keramische pan	Zwart
Kozijnen	Hardhout	W1F RAL9010
Raamhout	Hardhout	W1F RAL9010
Deurhout	Hardhout	Zwartgrjs RAL7021
Stalen kanteldeur	Verzinkt staal	Zwartgrjs RAL7021
Boerdelen	Redcedar	W1F RAL9010
Hemelwaterafvoer	Zink	Natuurel

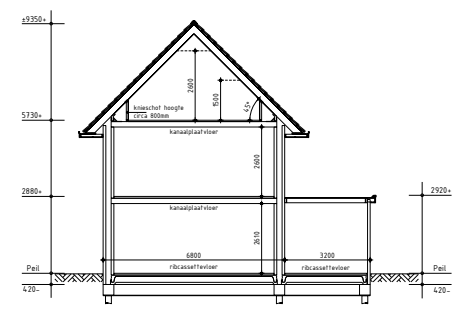


Principe doorsnede A-A

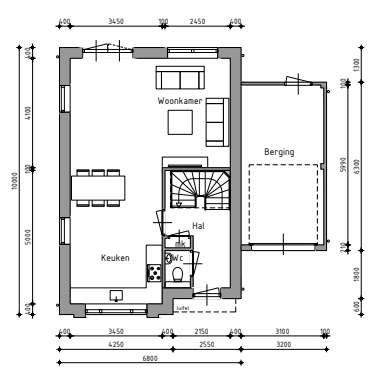


Begane grond

Begane grondvloer voorzien van vloerverwarming

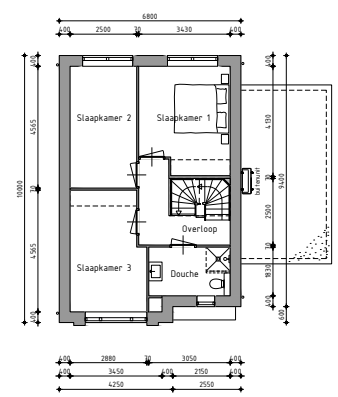

1ste Verdieping

1ste Verdieping voorzien van vloerverwarming

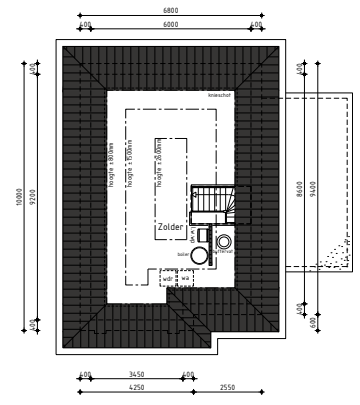

2de Verdieping



Situatie
Schaal: 1:1000

Kopers: _____

Nieuwbouw woning

Plan: Buitenhof te Lelystad
Gemeente Lelystad

Opdrachtgever: Bouwbedrijf C.L. Hof
Industrieweg 24b
1633 KV

telefoon 1: 0228 511 304
telefoon 2:
E-mail: info@bouwbedrijfhof.nl

Getekend: Jeroen Vriend
Formaat: A1
Schaal: 1:100

Ontwerptekening type Fowler sfeer 3

Datum 1	27-09-2018	Datum 9	
Datum 2		Datum 10	
Datum 3		Datum 11	
Datum 4		Datum 12	
Datum 5		Datum 13	
Datum 6		Datum 14	
Datum 7		Datum 15	
Datum 8		Datum 16	

De Wolff & Partners

Zeehelderweg 305A | 1613 JD Grootebroek
T: 0228 65 00 90 | F: 0228 65 00 99
info@dewolffpartners.nl
www.dewolffpartners.nl
Ruben de Kraker | Yuri Blankendaal

Blad 01

De Wolff & Partners Deze tekening is eigendom van De Wolff & Partners en mag niet zonder haar toestemming worden verspreid of gepubliceerd