



Voorgevel


Rechter zijgevel

Achtergevel


Linker zijgevel

**Kleurenschema**


Onderdelen	Materialen	Kleur
Gevels	Baksteen, gesausd	Wit
Plint	Baksteen	Zwart
Dak	Keramische pan	Zwart
Kozijnen	Hardhout	Zwartgrijs RAL7043
Raamhout	Hardhout	Zwartgrijs RAL7043
Deurhout	Hardhout	Zwartgrijs RAL7043
Stalen kanteldeur	Verzinkt staal	Zwartgrijs RAL7043
Boedelen	Redcedar	Wit RAL9010
Hemelwaterafvoer	Zink	Natuur

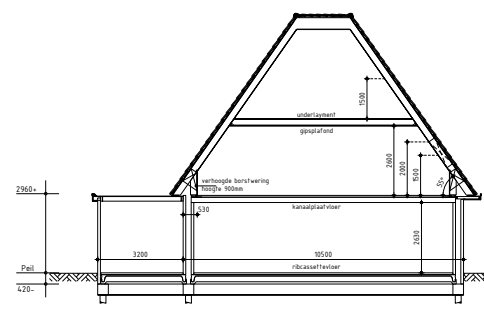

Principe doorsnede A-A

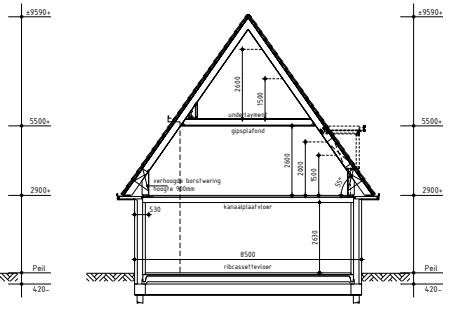


Principe doorsnede B-B

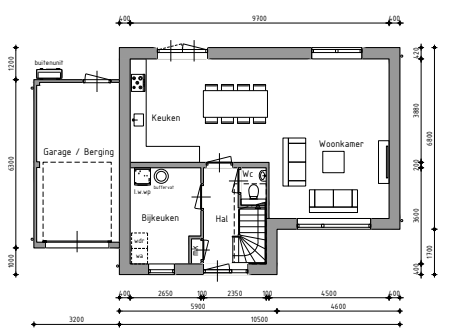

Begane grond

Begane grondvloer voorzien van vloerverwarming

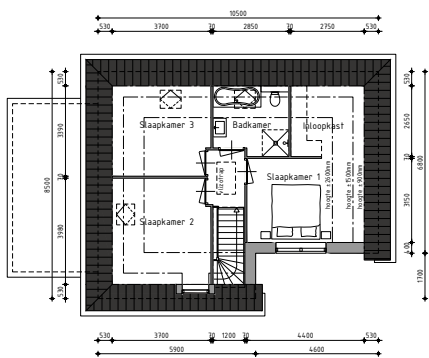

1ste Verdieping

1ste Verdieping voorzien van vloerverwarming



Situatie  
Schaal: 1:1000

Kopers: \_\_\_\_\_  
\_\_\_\_\_

**Nieuwbouw woning Sfeer 1**

Plan: Buitenhof te Lelystad  
Gemeente Lelystad

Opdrachtgever: Bouwbedrijf C.L. Hof  
Industrieweg 24b  
1613 KV Grootebroek

telefoon 1: 0228 511 304  
telefoon 2:  
E-mail: info@bouwbedrijfhof.nl

Getekend: Jeroen Vrield  
Formaat: A1  
Schaal: 1:100

**Ontwerptekening type Swing sfeer 1**

Datum 1	27-09-2018	Datum 9	
Datum 2		Datum 10	
Datum 3		Datum 11	
Datum 4		Datum 12	
Datum 5		Datum 13	
Datum 6		Datum 14	
Datum 7		Datum 15	
Datum 8		Datum 16	

**De Wolff & Partners**  
Zeebadweg 305A | 1613 JD Grootebroek  
T: 0228 65 00 00 | F: 0228 65 00 99  
info@dewolffpartners.nl  
www.dewolffpartners.nl  
Ruben de Kraker | Yuri Blankendaal



Voorgevel


Rechter zijgevel

Achtergevel


Linker zijgevel

**Kleurenschema**


Onderdelen	Materialen	Kleur
Gevels	Baksteen	Roodbruin
Plint	Baksteen	Zwart
Dak	Keramische pan	Zwart
Kozijnen	Hardhout	Wf RAL9010
Raamhout	Hardhout	Wf RAL9010
Deurhout	Hardhout	Zwartgrijs RAL7021
Stalen kanteldeur	Verzinkt staal	Zwartgrijs RAL7021
Boedelen	Redcedar	Wf RAL9010
Hemelwaterafvoer	Zink	Natuur

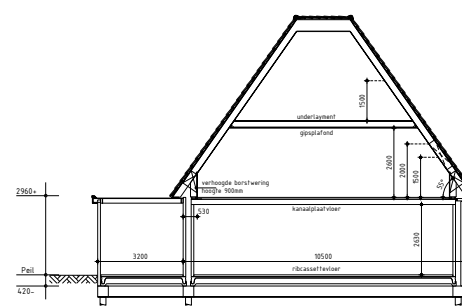

Principe doorsnede A-A

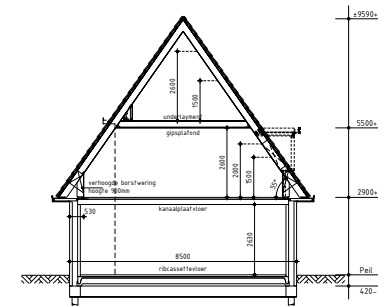


Principe doorsnede B-B

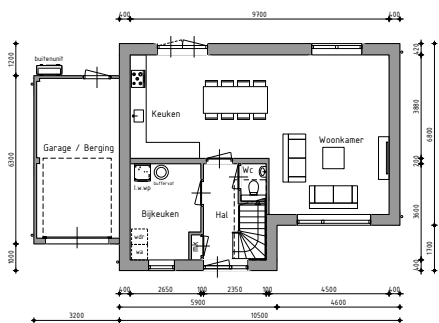

Begane grond

Begane grondvloer voorzien van vloerverwarming

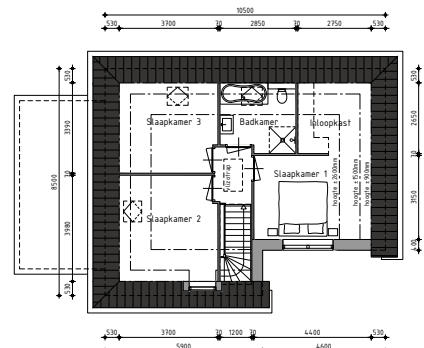

1ste Verdieping

1ste Verdieping voorzien van vloerverwarming



Situatie  
Schaal: 1:1000

Kopers: \_\_\_\_\_

**Nieuwbouw woning**

Plan: Buitenhof te Lelystad  
Gemeente Lelystad

Opdrachtgever: Bouwbedrijf C.L. Hof  
Industrieweg 24b  
1613 KV Grootebroek

telefoon 1: 0228 511 304  
telefoon 2:  
E-mail: info@bouwbedrijfhof.nl


Getekend: Jeroen Vrield  
Formaat: A1  
Schaal: 1:100

**Ontwerptekening type Swing sfeer 2**

Datum 1	27-09-2018	Datum 9	
Datum 2		Datum 10	
Datum 3		Datum 11	
Datum 4		Datum 12	
Datum 5		Datum 13	
Datum 6		Datum 14	
Datum 7		Datum 15	
Datum 8		Datum 16	



Zeebadweg 305A | 1613 JD Grootebroek  
T: 0228 60 90 90 | F: 0228 60 90 99  
info@dewolffpartners.nl  
www.dewolffpartners.nl  
Ruben de Kraker | Yuri Blankendaal

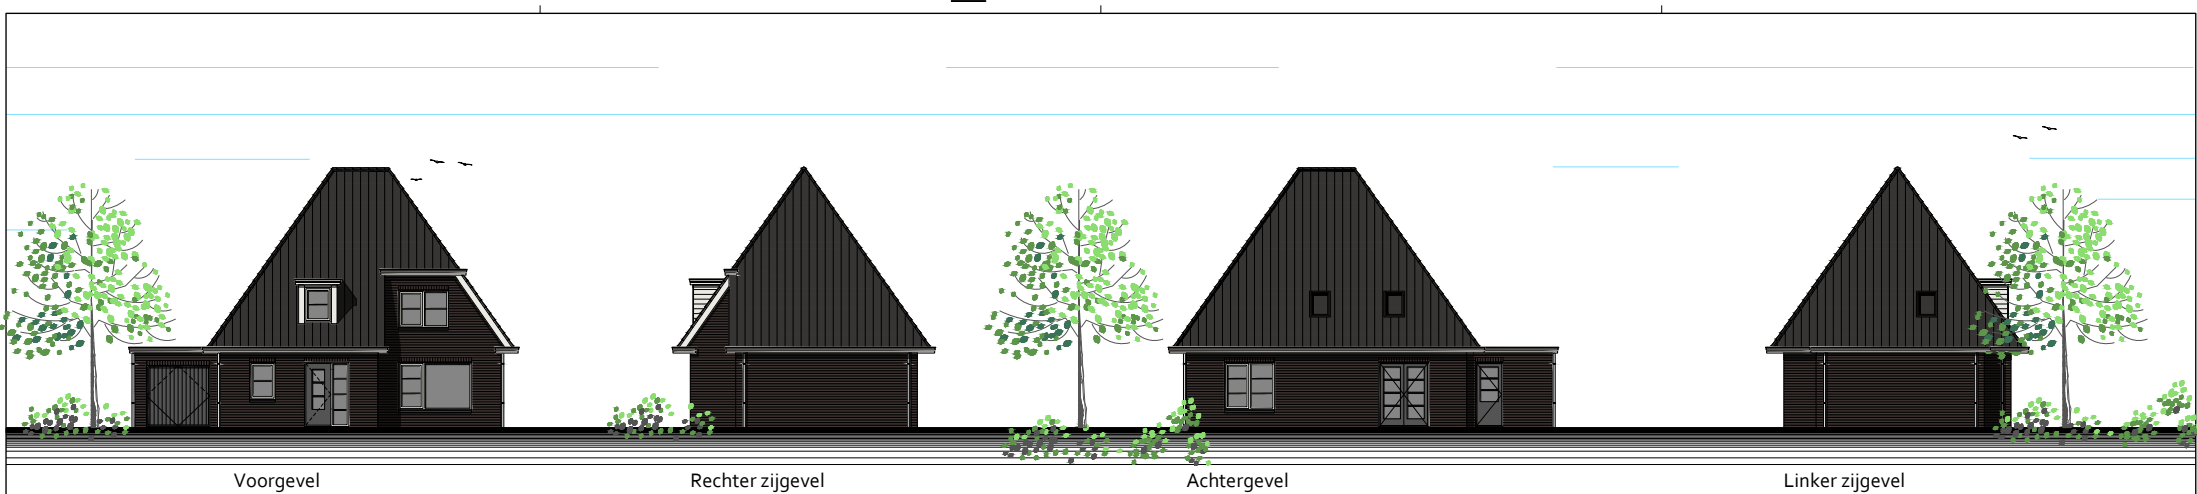

Voorgevel


Rechter zijgevel

Achtergevel


Linker zijgevel

**Kleurenschema**


Onderdelen	Materialen	Kleur
Gevels	Baksteen	Zwartbruin "Cassis"
Dak	Keramische pan	Zwart
Kozijnen	Hardhout	Wf RAL9010
Raamhout	Hardhout	Wf RAL9010
Deurhout	Hardhout	Zwartgrjs RAL7021
Stalen kanteldeur	Verzinkt staal	Zwartgrjs RAL7021
Boerdelen	Redreder	Wf RAL9010
Hemelwaterafvoer	Zink	Naturel

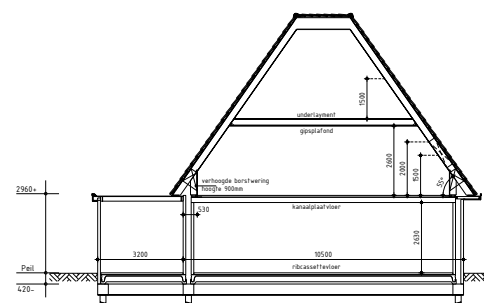

Principe doorsnede A-A

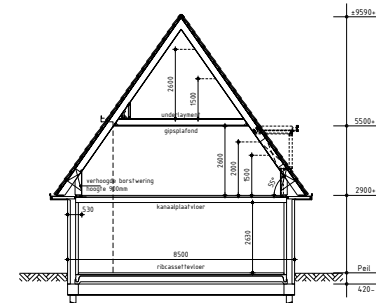


Principe doorsnede B-B

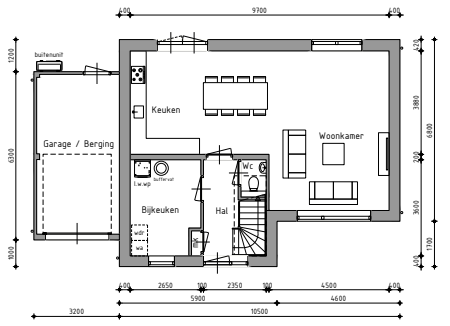

Begane grond

Begane grondvloer voorzien van vloerverwarming

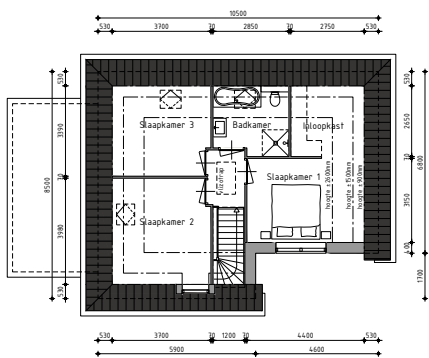

1ste Verdieping

1ste Verdieping voorzien van vloerverwarming



Situatie  
Schaal: 1:1000

Kopers: \_\_\_\_\_  
\_\_\_\_\_

**Nieuwbouw woning**

Plan: Buitenhof te Lelystad  
Gemeente Lelystad

Opdrachtgever: Bouwbedrijf C.L. Hof  
Industrieweg 24b  
1613 KV Grootebroek

telefoon 1: 0228 511 204  
telefoon 2:  
E-mail: info@bouwbedrijfhof.nl

Getekend: Jeroen Vrield  
Formaat: A1  
Schaal: 1:100

**Ontwerptekening type Swing sfeer 3**

Datum 1	27-09-2018	Datum 9	
Datum 2		Datum 10	
Datum 3		Datum 11	
Datum 4		Datum 12	
Datum 5		Datum 13	
Datum 6		Datum 14	
Datum 7		Datum 15	
Datum 8		Datum 16	

**De Wolff & Partners**  
Zeebadweg 305A | 1613 JD Grootebroek  
T: 0228 60 90 90 | F: 0228 60 90 99  
info@dewolffpartners.nl  
www.dewolffpartners.nl  
Ruben de Kraker | Yuri Blankendaal