



Voorgevel


Rechter zijgevel

Achtergevel


Linker zijgevel

### Kleurenschema


Onderdelen	Materialen	Kleur
Gevels	Baksteen, gesausd	Wit
Plint	Baksteen	Antraciet
Dak	Keramische pan	Zwart
Kozijnen	Hardhout	Zwartgrijs RAL7021
Raamhout	Hardhout	Zwartgrijs RAL7021
Deurhout	Hardhout	Zwartgrijs RAL7021
Boeidelen	Redcedar	Wit RAL9010
Hemelwaterafvoer	Zink	Naturel

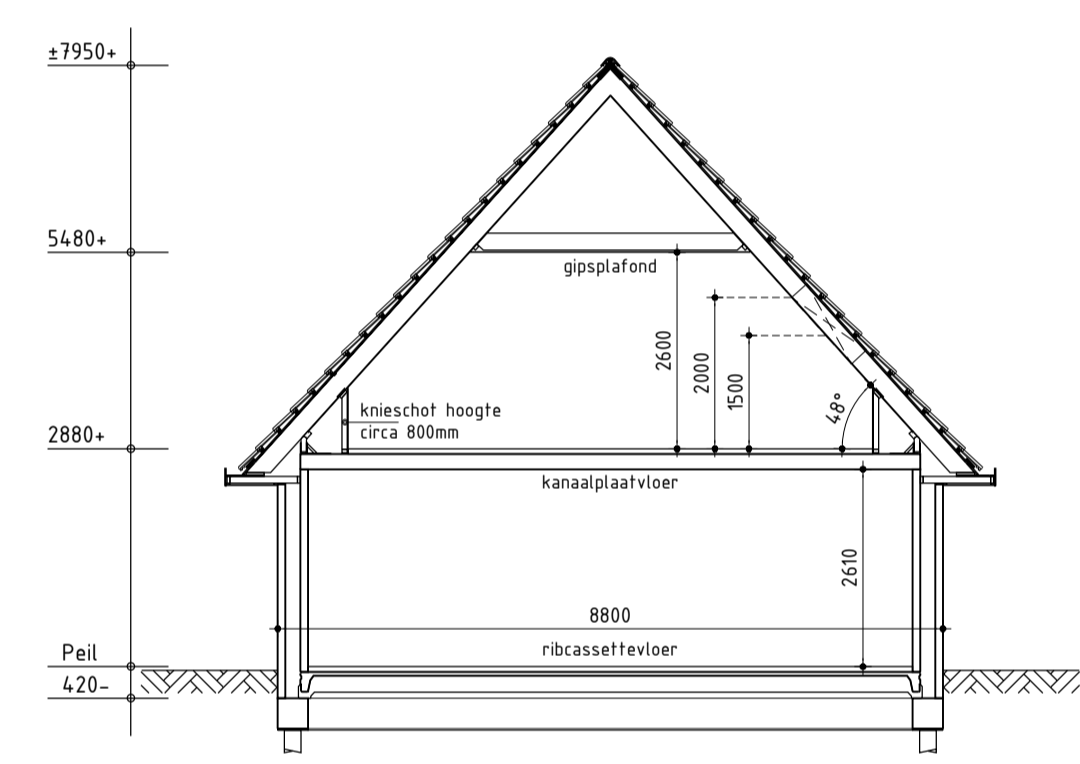


Principe doorsnede A-A

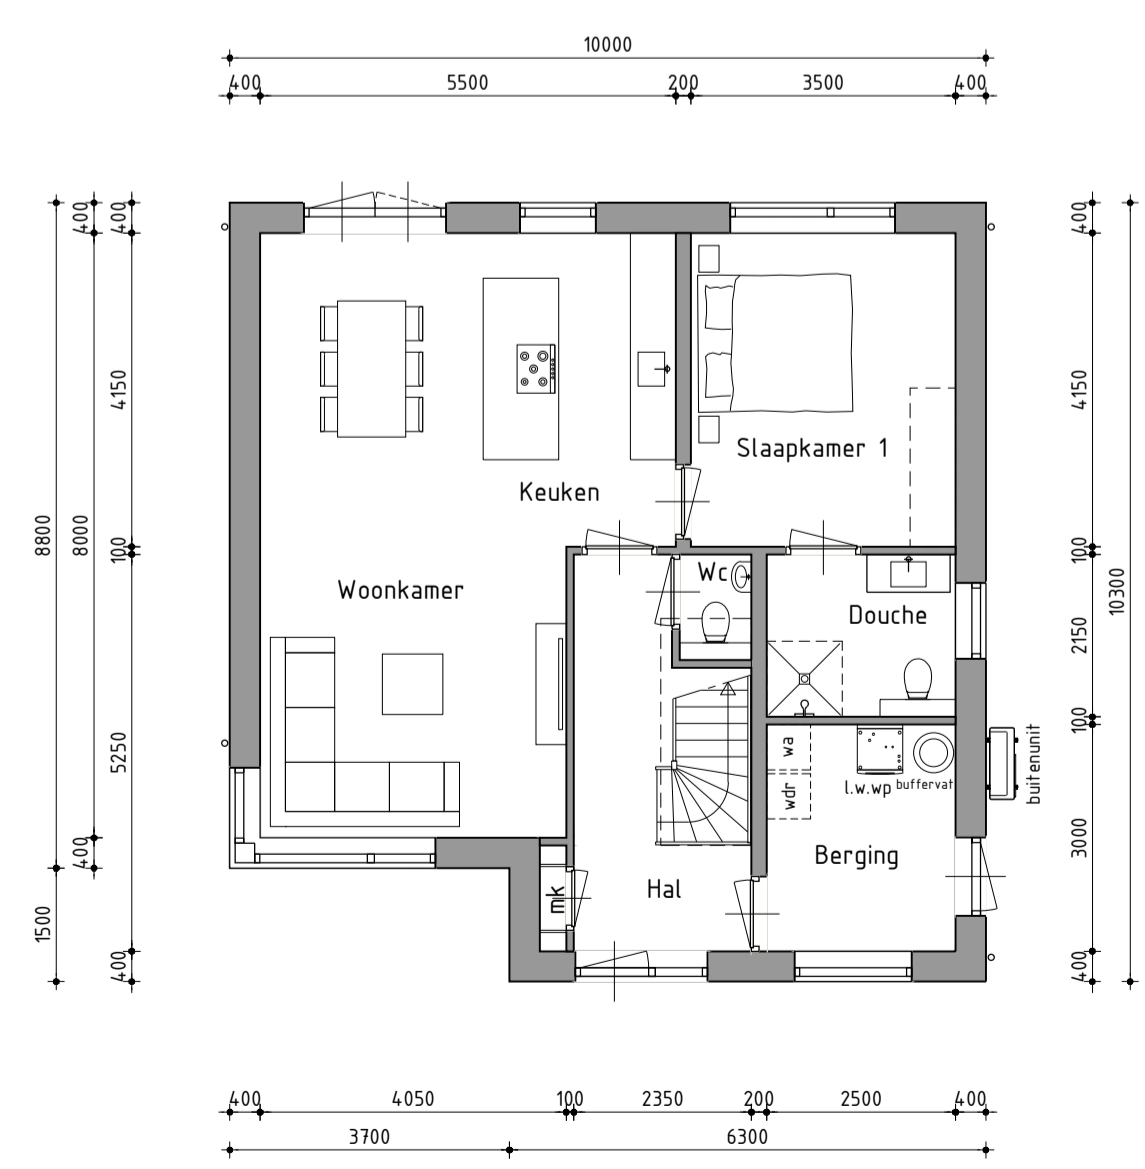

Begane grond  
Begane grondvloer voorzien van vloerverwarming

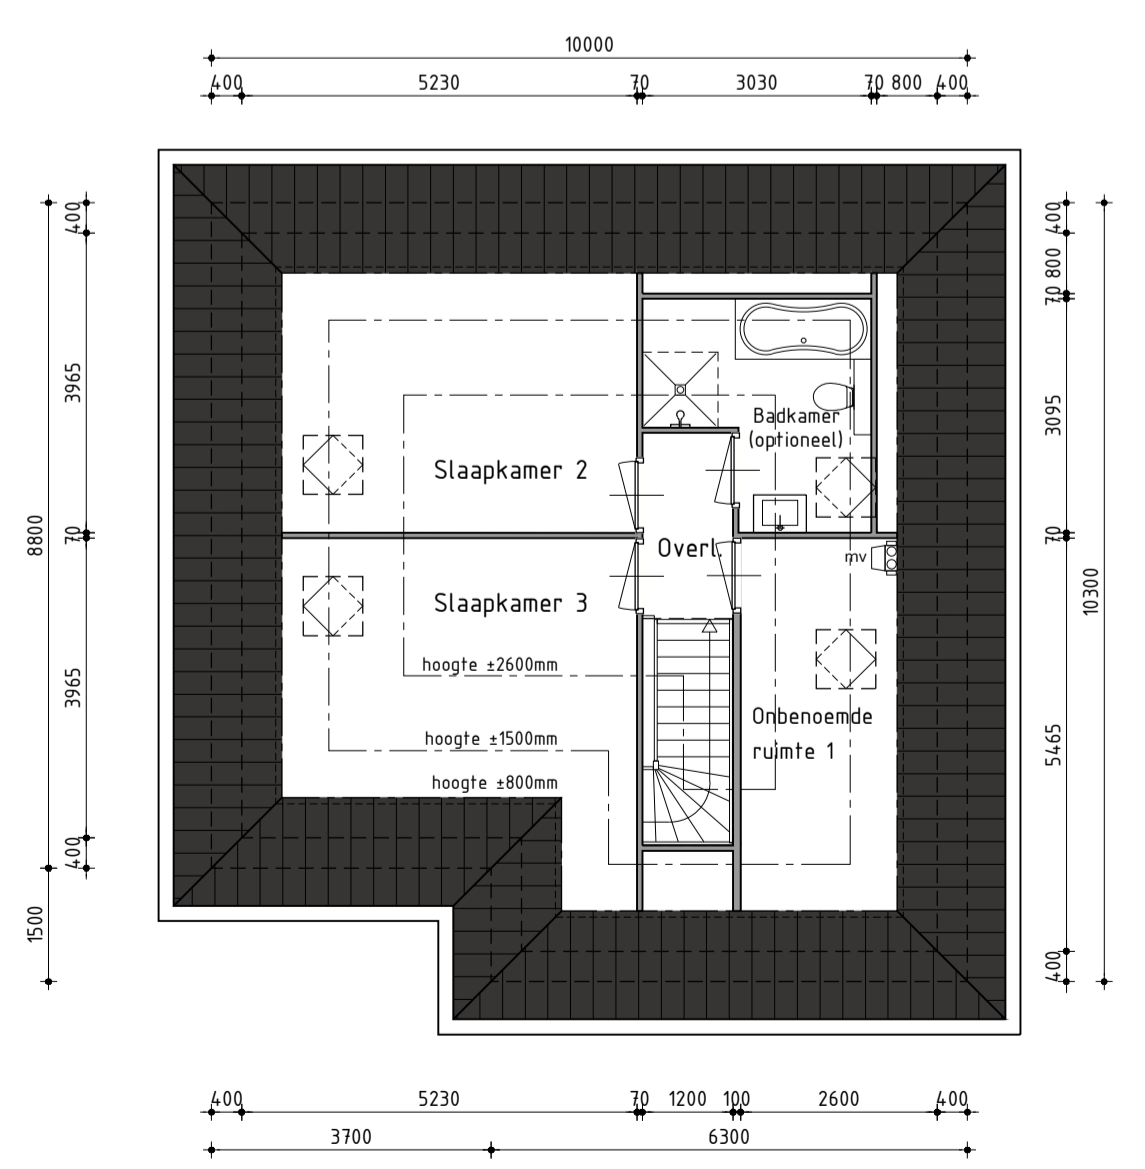

1ste Verdieping  
1ste Verdieping voorzien van vloerverwarming

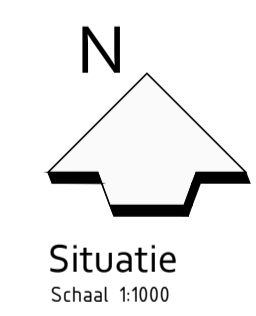

### Nieuwbouw woning

Plan: Buitenhof te Lelystad  
Gemeente Lelystad

Opdrachtgever: Bouwbedrijf C.L. Hof BV  
Industrieweg 24b  
1613 KV Grootebroek

telefoon 1: 0228 511 204  
telefoon 2:  
E-mail: info@bouwbedrijfhof.nl

Getekend: Jeroen Vriend  
Formaat: A1  
Schaal: 1:100

### Ontwerptekening type Levy sfeer 1

Datum 1	04-04-2019	Datum 9	
Datum 2	09-04-2019	Datum 10	
Datum 3	07-06-2019	Datum 11	
Datum 4		Datum 12	
Datum 5		Datum 13	
Datum 6		Datum 14	
Datum 7		Datum 15	
Datum 8		Datum 16	

De Wolff & Partners © Deze tekening is eigendom van De Wolff & Partners en mag niet zonder haar toestemming worden vervoerd of gewijzigd