



Voorgevel


Rechter zijgevel

Achtergevel


Linker zijgevel

Kleurenschema

Onderdelen	Materialen	Kleur
Gevels	Baksteen, gesausd	Wit
Gevelbekleding	Zweeds rabat, gepotdekseld	Zwartgrijs RAL7021
Plint	Baksteen	Zwart
Dak	Keramische pan	Zwart
Kozijnen	Hardhout	Zwartgrijs RAL7021
Raamhout	Hardhout	Zwartgrijs RAL7021
Deurhout	Hardhout	Zwartgrijs RAL7021
Spekbanden	Beton	Grijs
Houten garagedeuren	Hardhout	Zwartgrijs RAL7021
Boeidelen	Redcedar	Wit RAL9010
Hemelwaterafvoer	Zink	Natuur

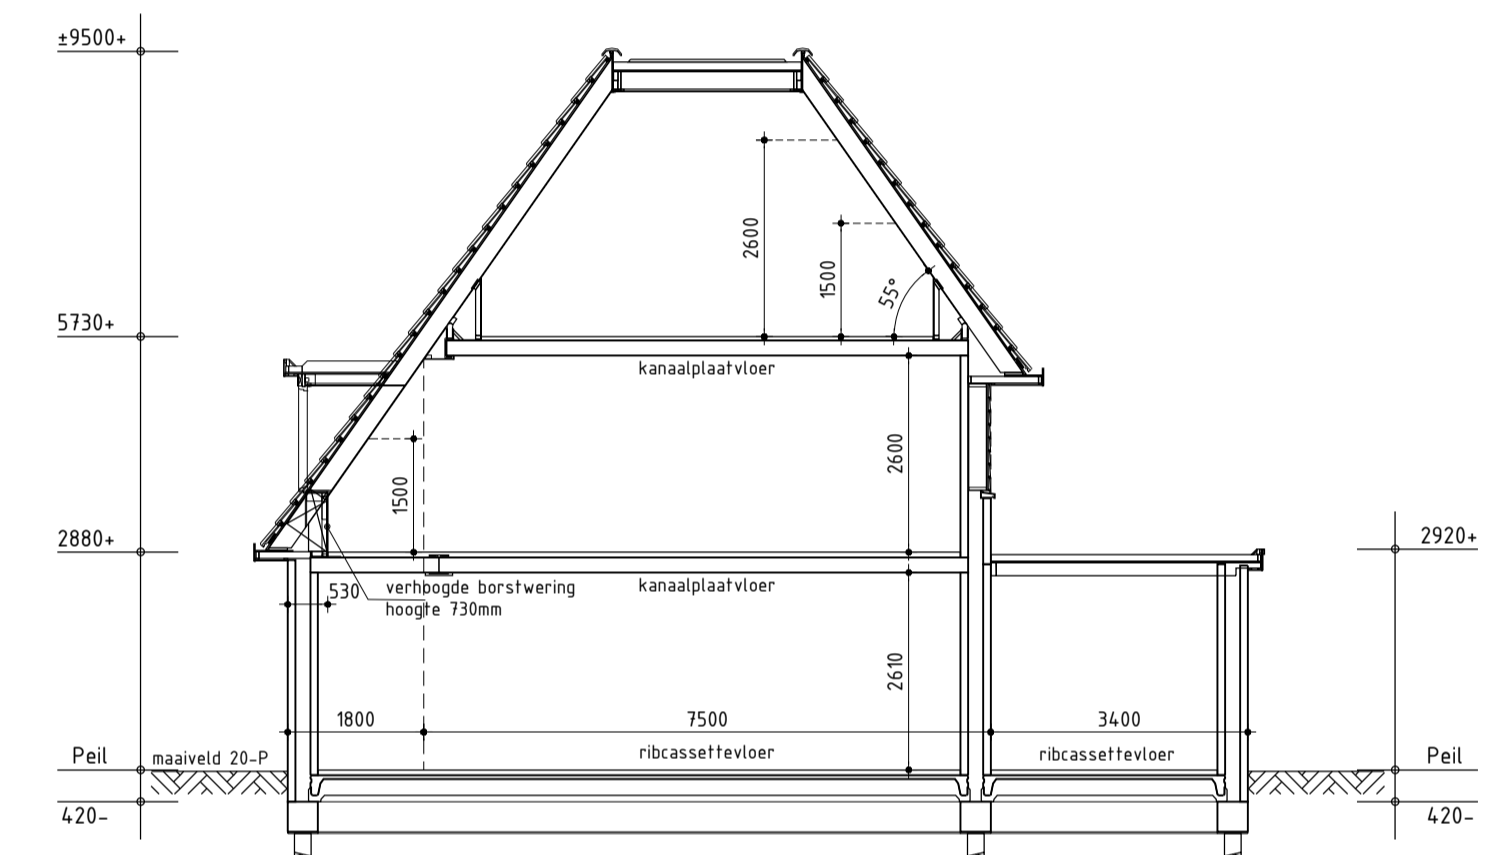


Principe doorsnede A-A

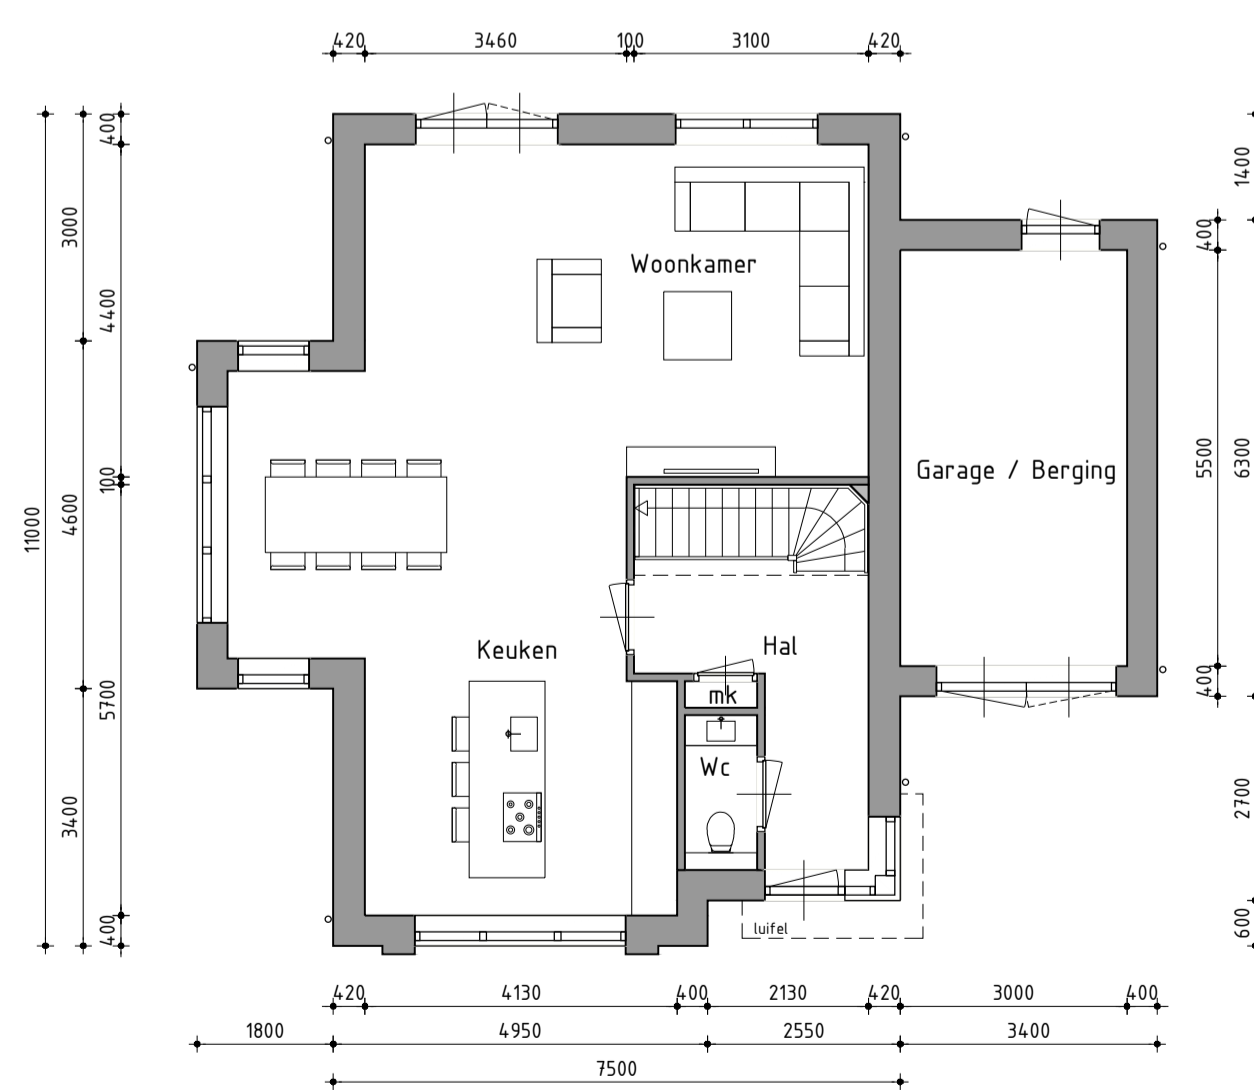


Begane grond

Begane grondvloer voorzien van vloerverwarming

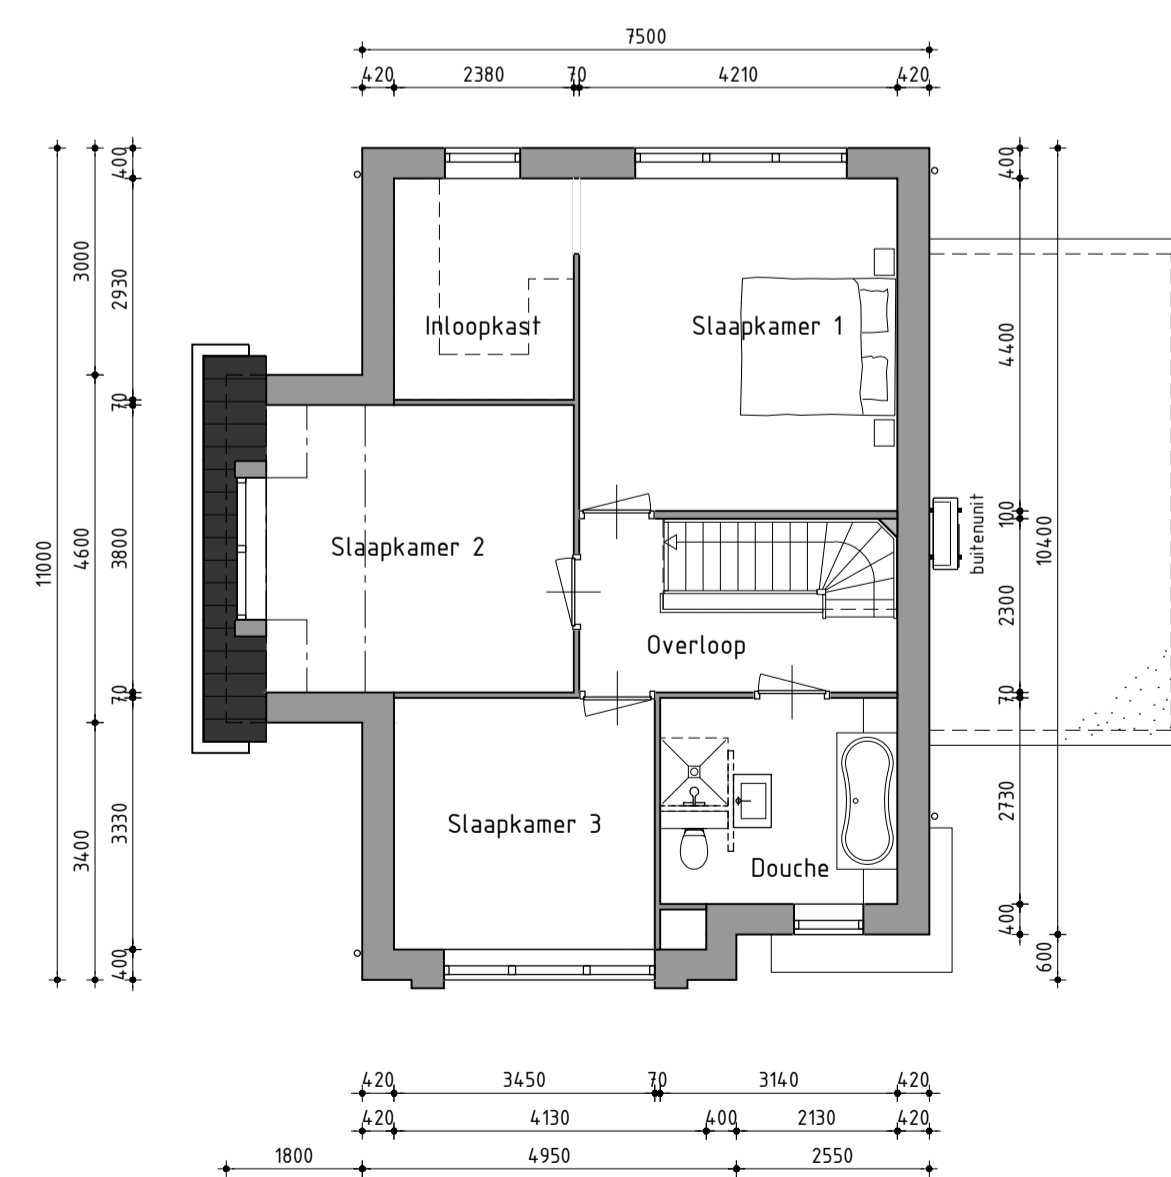


1ste Verdieping

1ste Verdieping voorzien van vloerverwarming

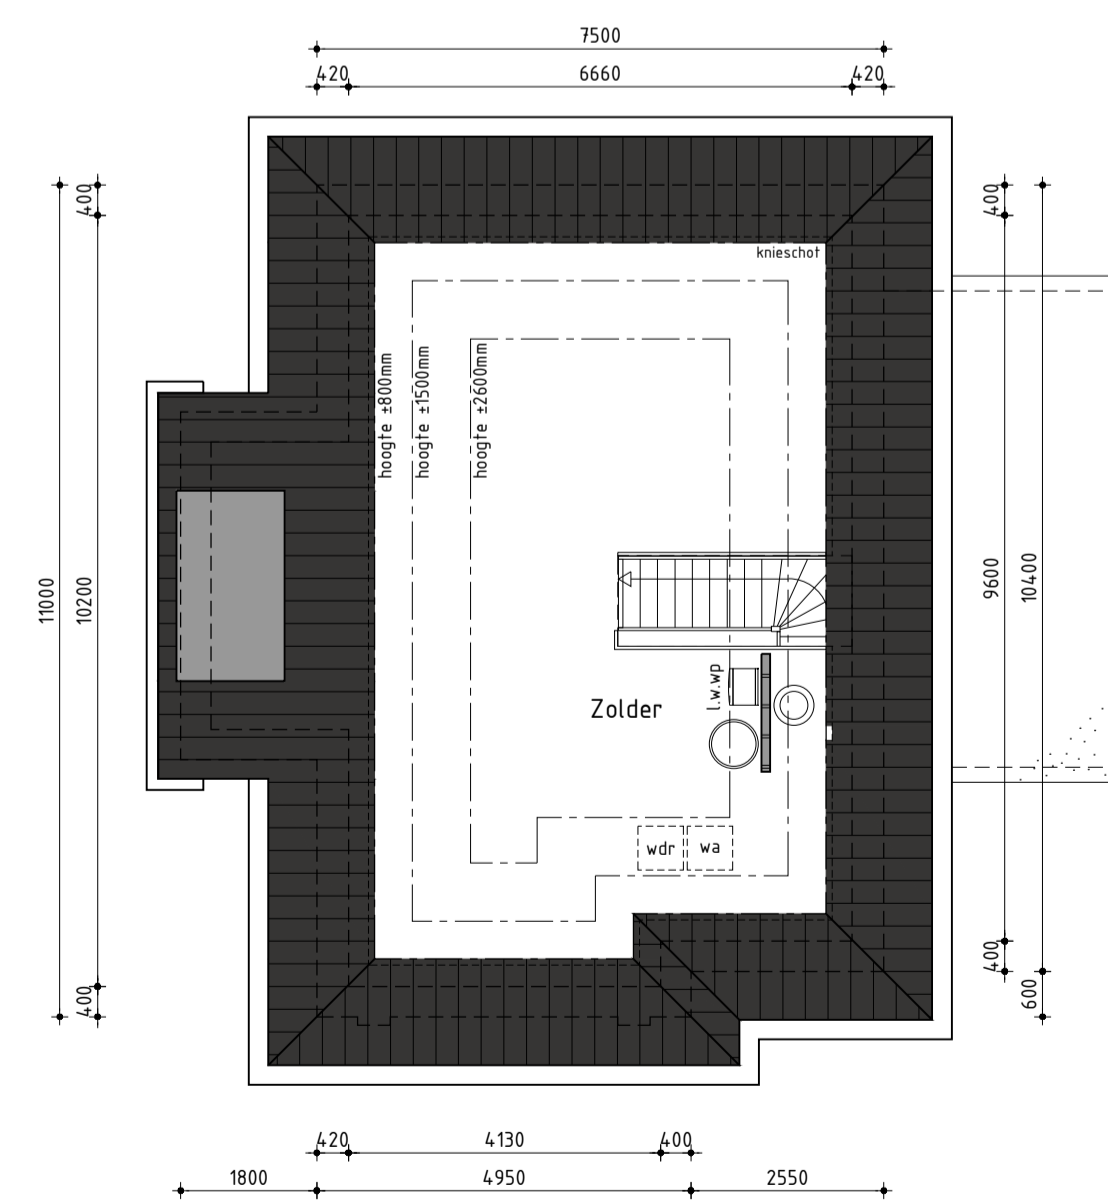

2de Verdieping

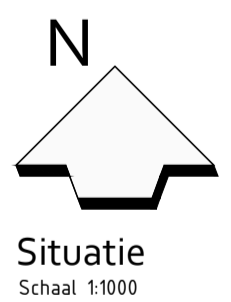

Situatie
Schaal 1:1000

Te bouwen woning

Nieuwbouw woning

Plan: Buitenhof te Lelystad
Gemeente Lelystad

Opdrachtgever: Bouwbedrijf C.L. Hof
Industrieweg 24b
1613 KV Grootebroek

telefoon 1: 0228 511 204
telefoon 2:
E-mail: info@bouwbedrijfhof.nl

Getekend: Jeroen Vriend
Formaat: A1
Schaal: 1:100

Ontwerptekening type Reed sfer 1

Datum 1: 16-04-2019
Datum 2: 18-04-2019
Datum 3:
Datum 4:
De Wolff & PARTNERS

Zesstedenweg 205A | 1613 JD Grootebroek
T: 0228 56 50 90 | F: 0228 56 50 99
info@dewolffpartners.nl
www.dewolffpartners.nl
Ruben de Kraker | Yuri Blankendaal

Blad 01

De Wolff & Partners © Deze tekening is eigendom van De Wolff & Partners en mag niet zonder haar toestemming worden veevoerdigd of gewijzigd